
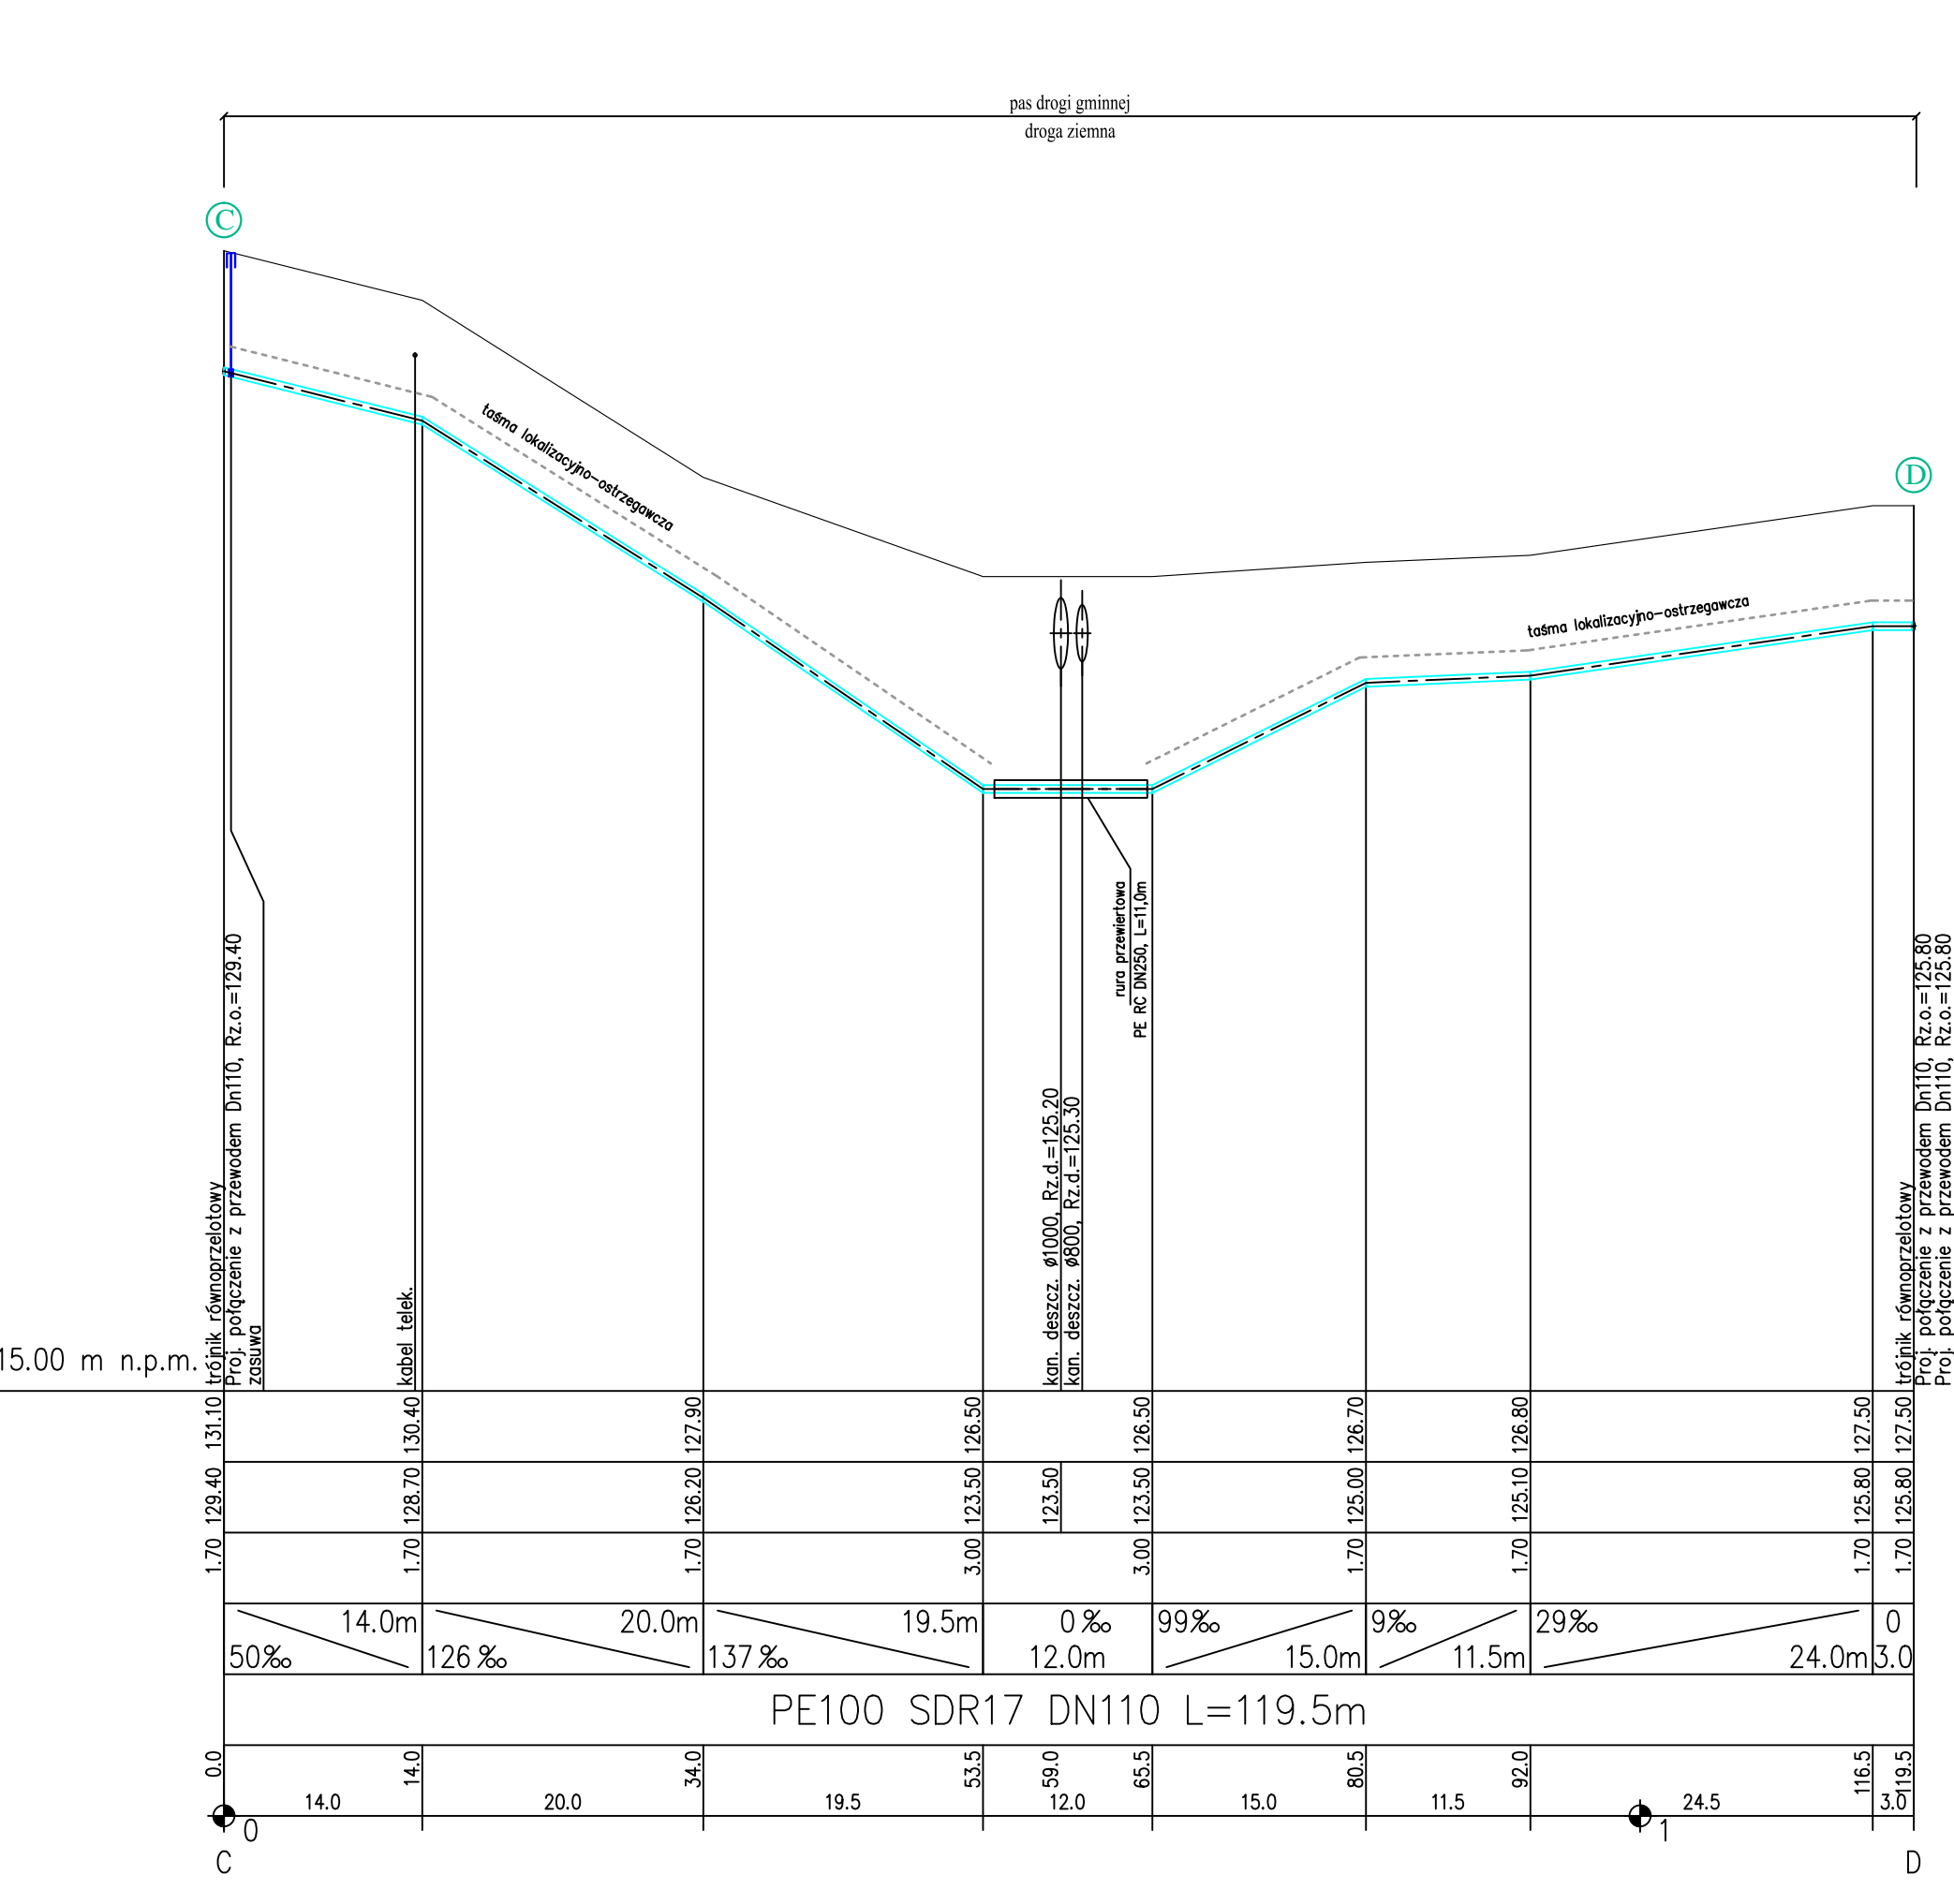
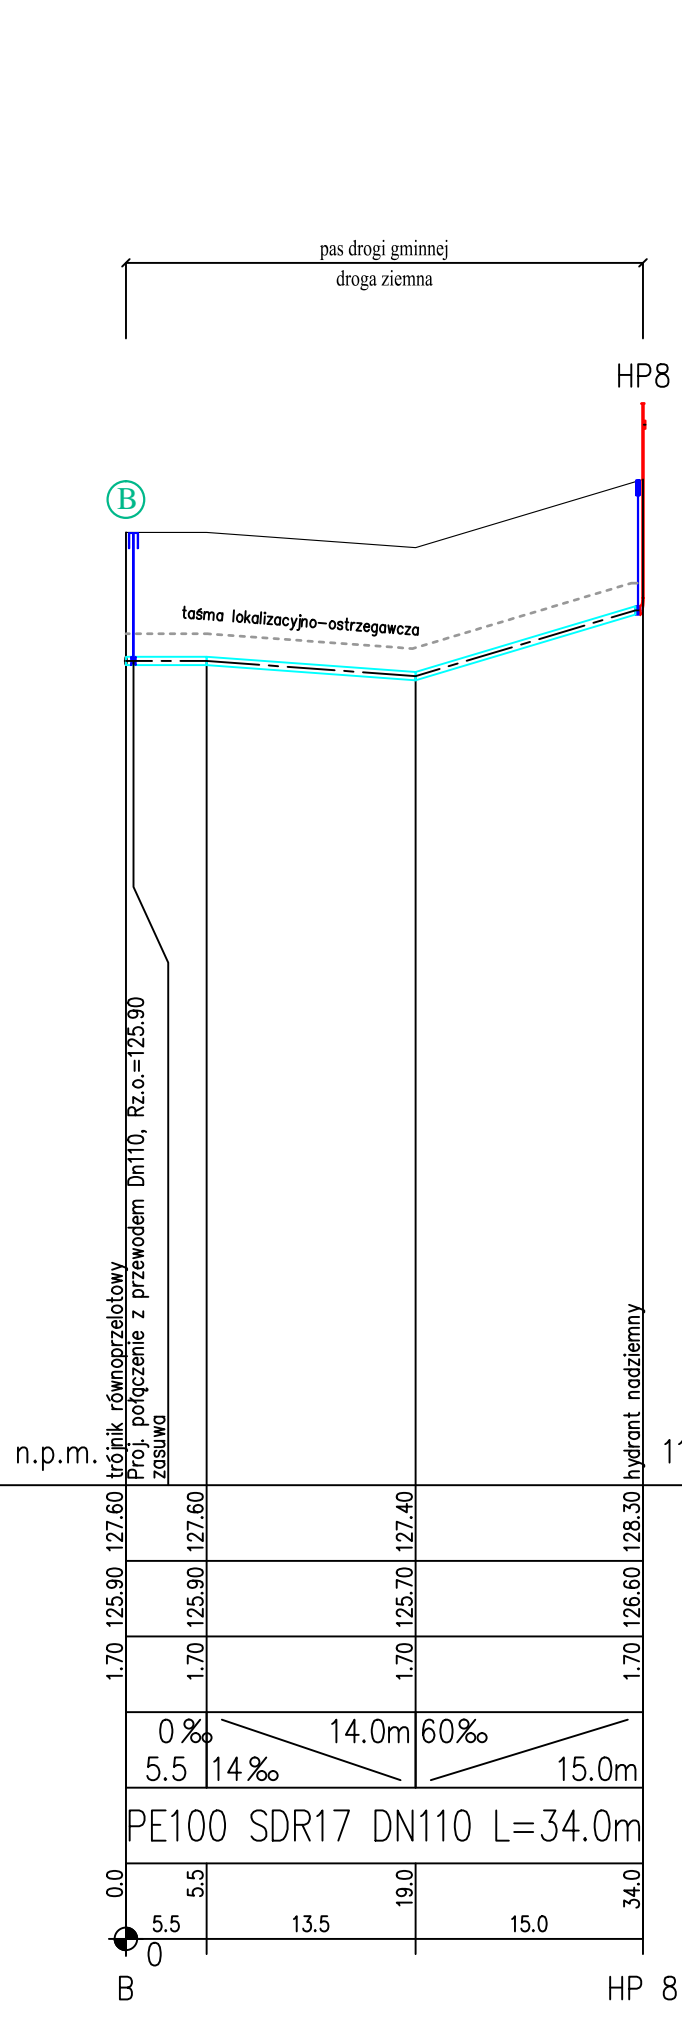


1:100  
1:500

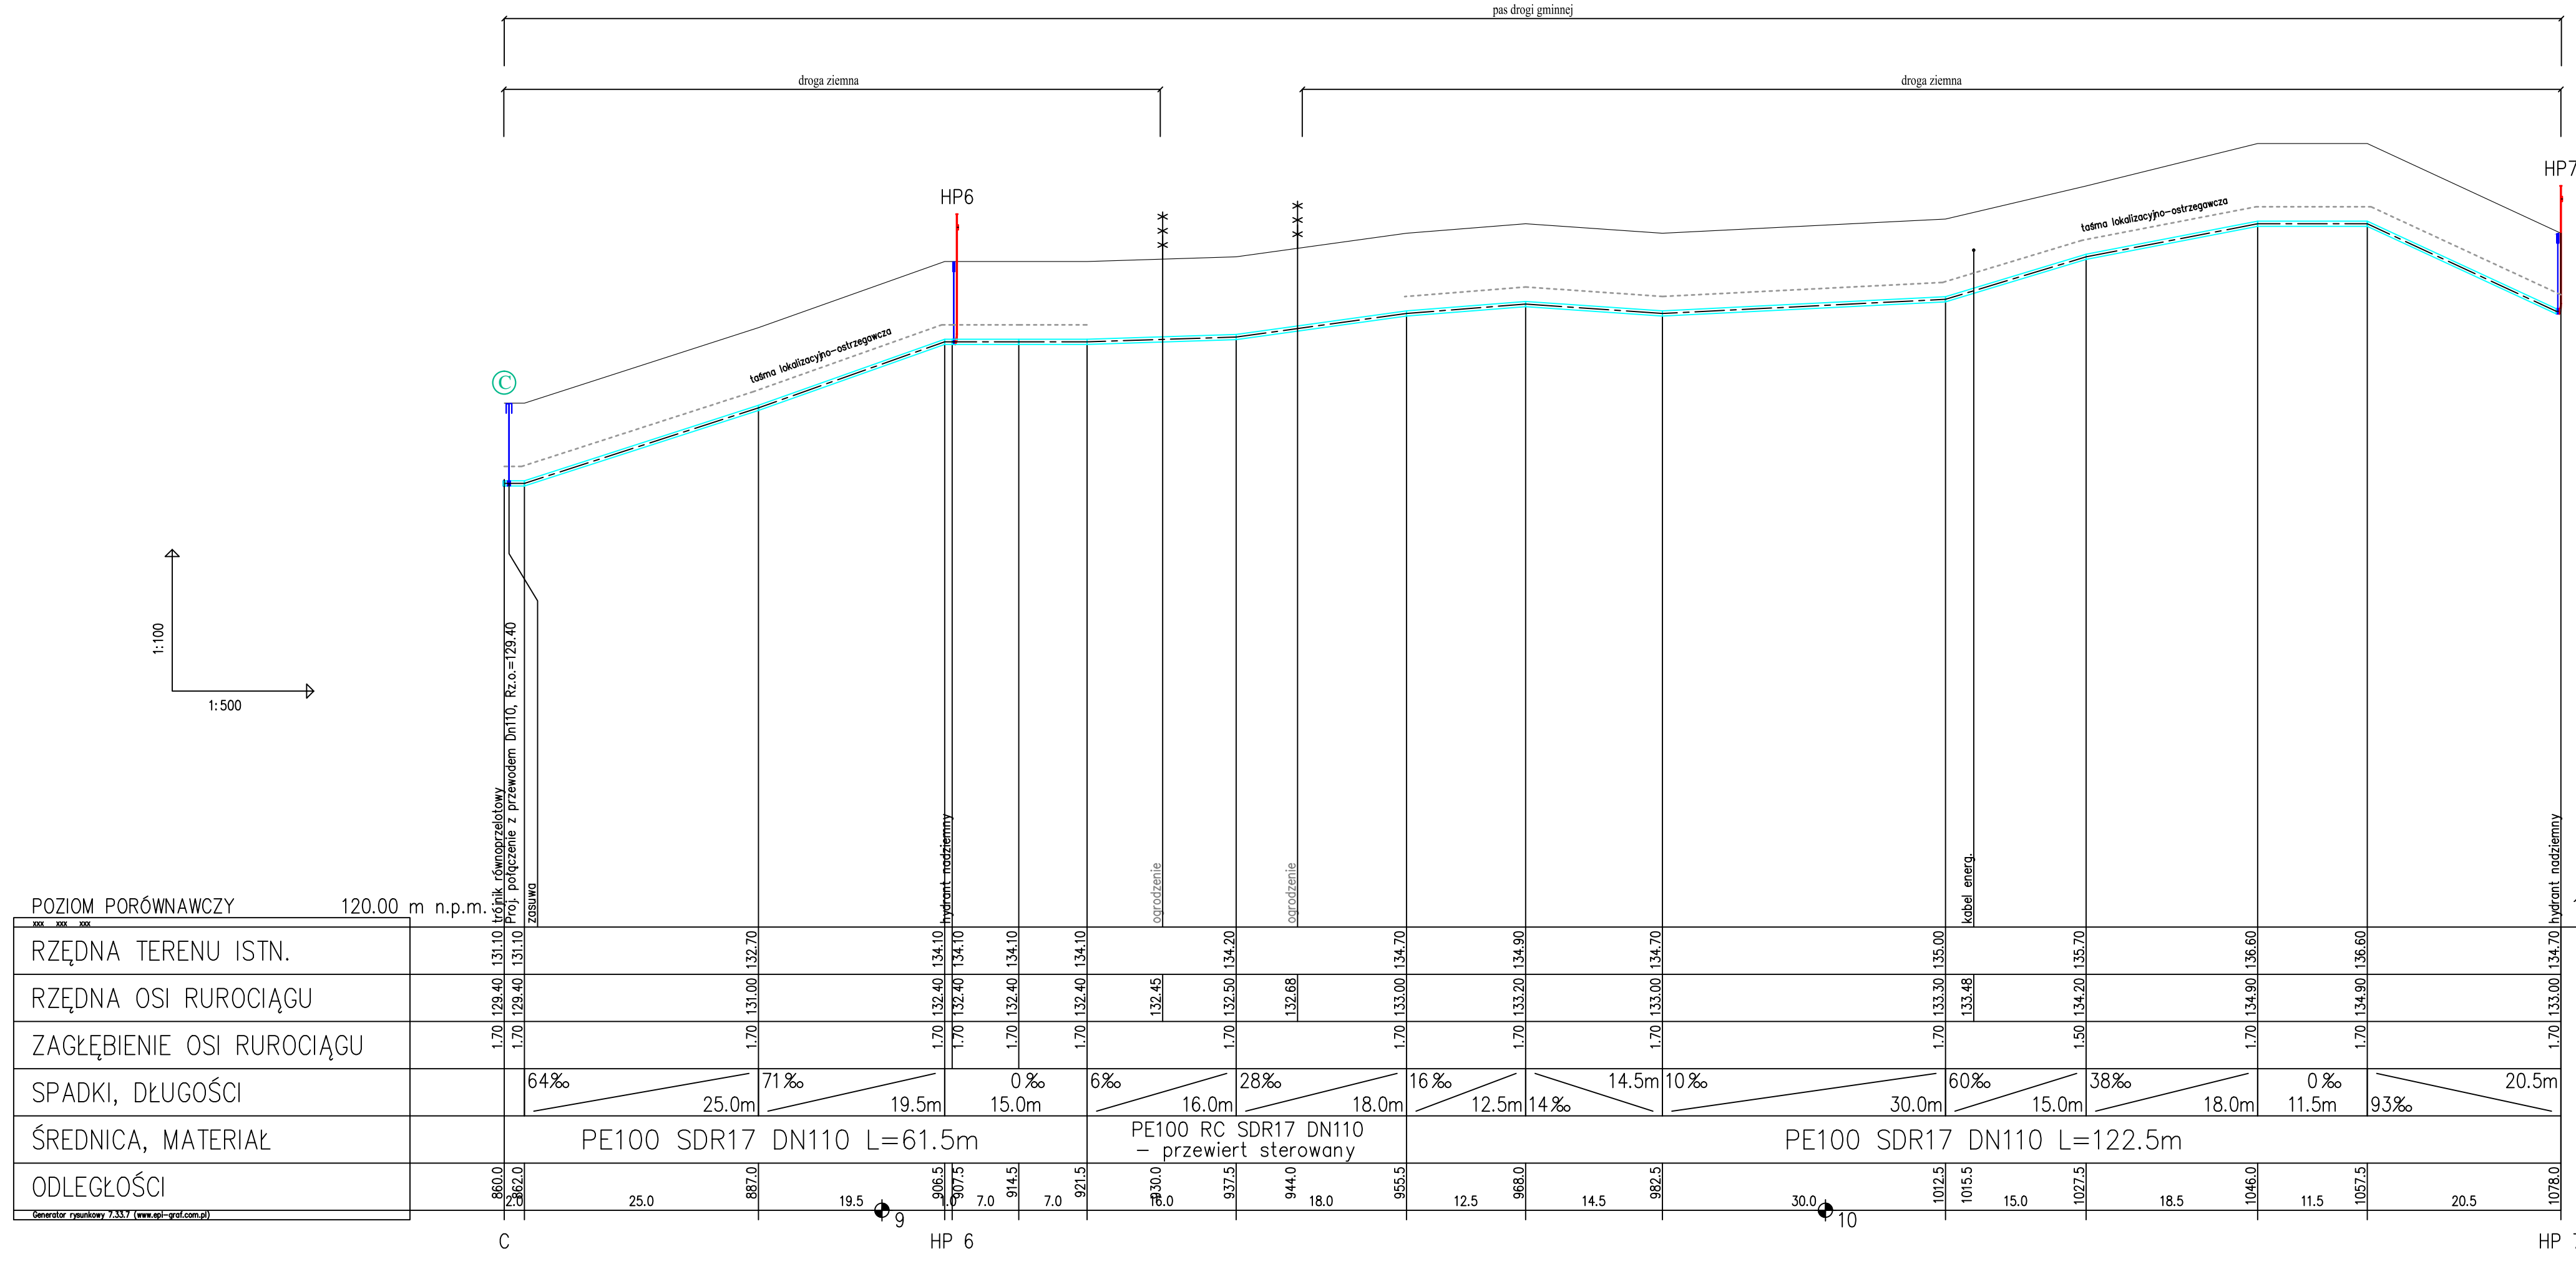

<b>Sławomir Baran WOD - KAN</b> Garwolin ul. Jagodzińska 40 tel. 602 595 679 / 606 364 645	Investor: <b>Gmina Osieck</b> ul. Rynek 1 08-455 Osieck	Stadium: <b>P.B.</b>
Projektował: mgr inż. Sławomir Baran upr. bud. do projektowania bez ograniczeń w specjalności sanitarnej MAZ.0400/PWOS.09	Podpis: Inwestycja: SIEĆ WODOCIĄGOWA W MIEJSCOWOŚCI NOWE KOŚCIELISKA, STARE KOŚCIELISKA; GM. OSIECK jednostka ewidencyjna: 141706_2; Osieck	Data: <b>11.03.2020</b>
Sprawił: mgr inż. Daniel Baran upr. bud. do projektowania bez ograniczeń w specjalności sanitarnej MAZ.0200/POOS.07	Nazwa rysunku: <b>Profil podłużny sieci wodociągowej</b>	Nr rys.: <b>4/3</b>