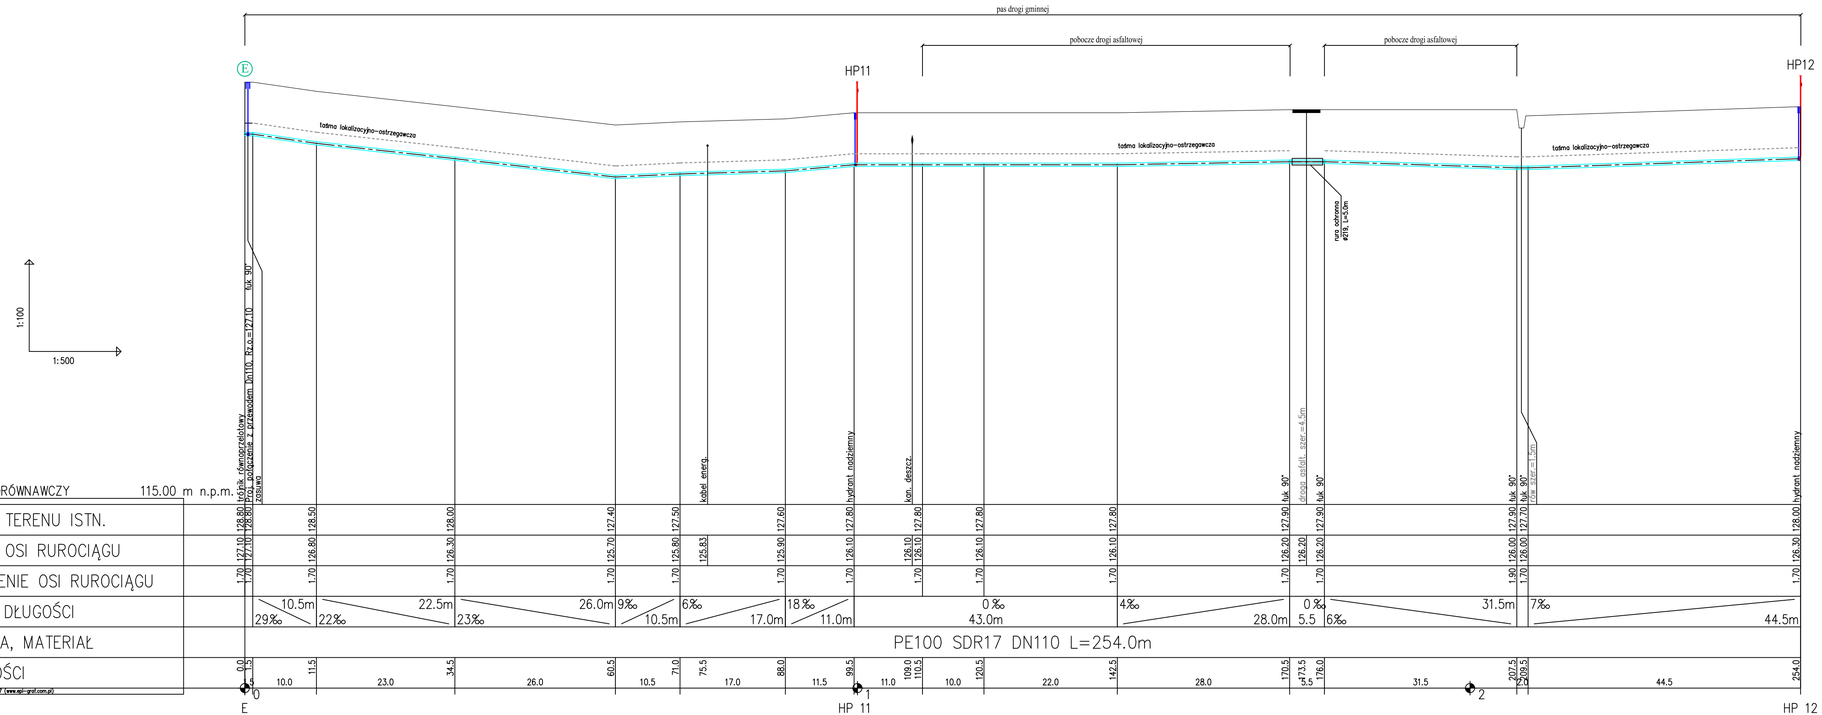

Sławomir Baran WOD - KAN **Garwolin ul. Jagodzińska 40** **tel. 602 595 679 / 606 364 645**	**Inwestor:** **Gmina Osieck** **ul. Rynek 1** **08-455 Osieck**		**Stadium:** **P.B.**
Projektował: **mgr inż. Sławomir Baran** **upr. bud. do projektowania bez ograniczeń w specjalności sanitarnej** **MAZ/0400/PWOS/09** ***Sprawdził:*** **mgr inż. Daniel Baran** **upr. bud. do projektowania bez ograniczeń w specjalności sanitarnej** **MAZ/0200/POOS/07**	**Podpis:**	**Inwestycja:** **SIEĆ WODOCIĄGOWA W MIEJSCOWOŚCI NOWE KOŚCIELISKA, STARE KOŚCIELISKA; GM. OSIECK** **jednostka ewidencyjna: 141706_2: Osieck**	**Data:** **11.03.2020**
		Nazwa rysunku: **Profil podłużny sieci wodociągowej**	**Nr rys:** **4/5**