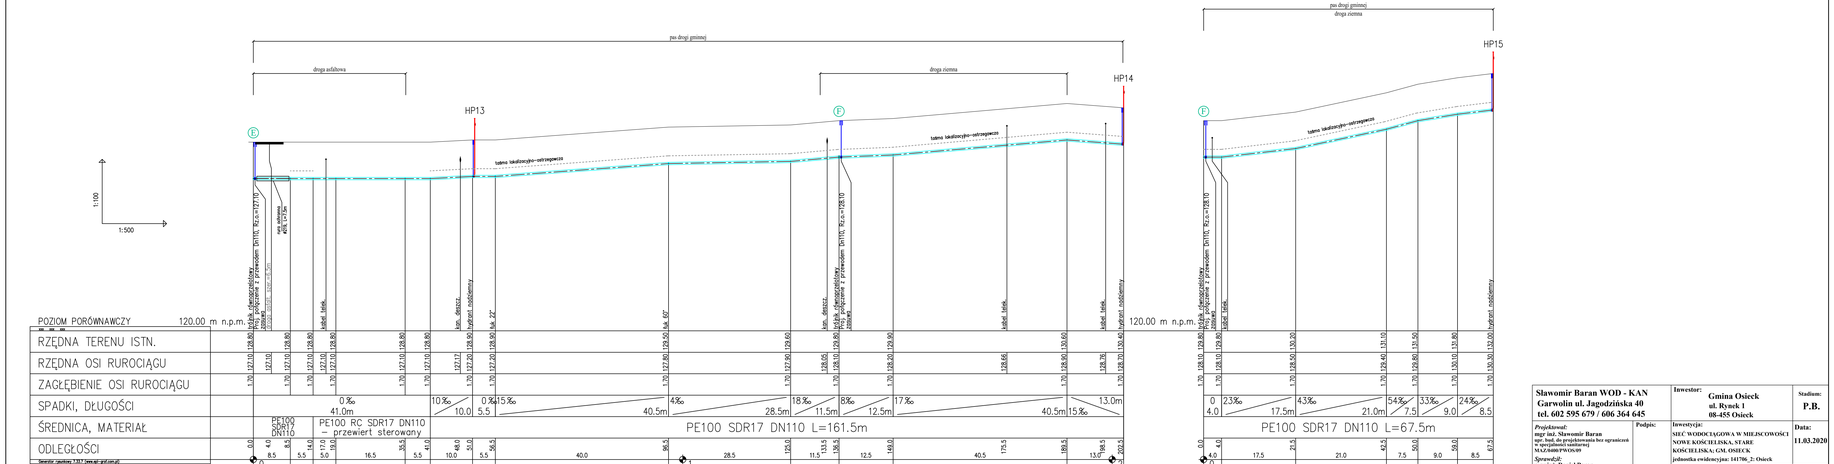

Sławomir Baran WOD - KAN **Garwolin ul. Jagodzińska 40** **tel. 602 595 679 / 606 364 645**	**Inwestor:** **Gmina Osieck** **ul. Rynek 1** **08-455 Osieck**
Projektował: **mgr inż. Sławomir Baran** upr. bud. do projektowania bez ograniczeń w specjalności sanitarnej **MAZ/0400/PWOS/09**	**Podpis:**
Sprawdził: **mgr inż. Daniel Baran** upr. bud. do projektowania bez ograniczeń w specjalności sanitarnej **MAZ/0200/POOS/07**	**Inwestycja:** **SIEĆ WODOCIĄGOWA W MIEJSCOWOŚCI NOWE KOŚCIELISKA, STARE KOŚCIELISKA, GM. OSIECK** **jednostka ewidencyjna: 141706_2- Osieck**
	Nazwa rysunku: **Profil podłużny sieci wodociągowej**

Stadium:	**P.B.**
Data:	**11.03.2020**
Nr rys:	**4/6**