


PRZEKRÓJ NORMALNY

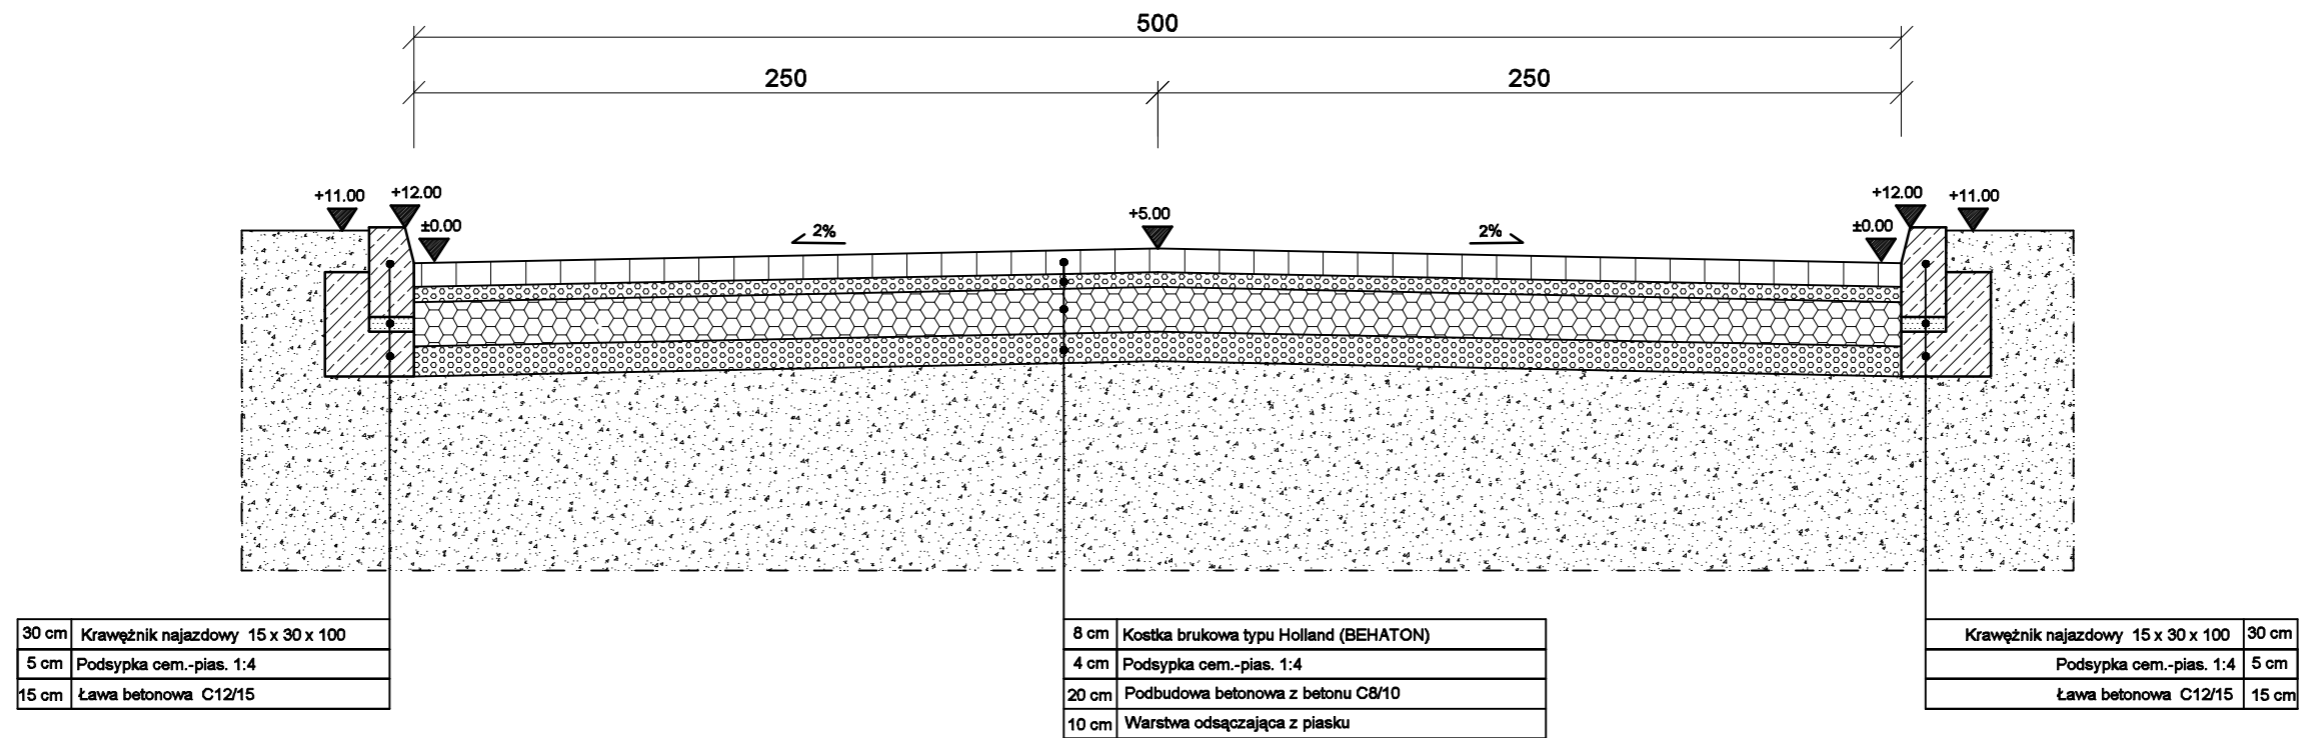

NAZWA OBIEKTU:		SZKOŁA PODSTAWOWA	
ADRES:		AUGUSTÓWKA, UL. KOLEJOWA 2	
NAZWA:		PRZEKROJE NORMALNE	
OPRACOWAŁ:			
SKALA	DATA OPRACOWANIA:		