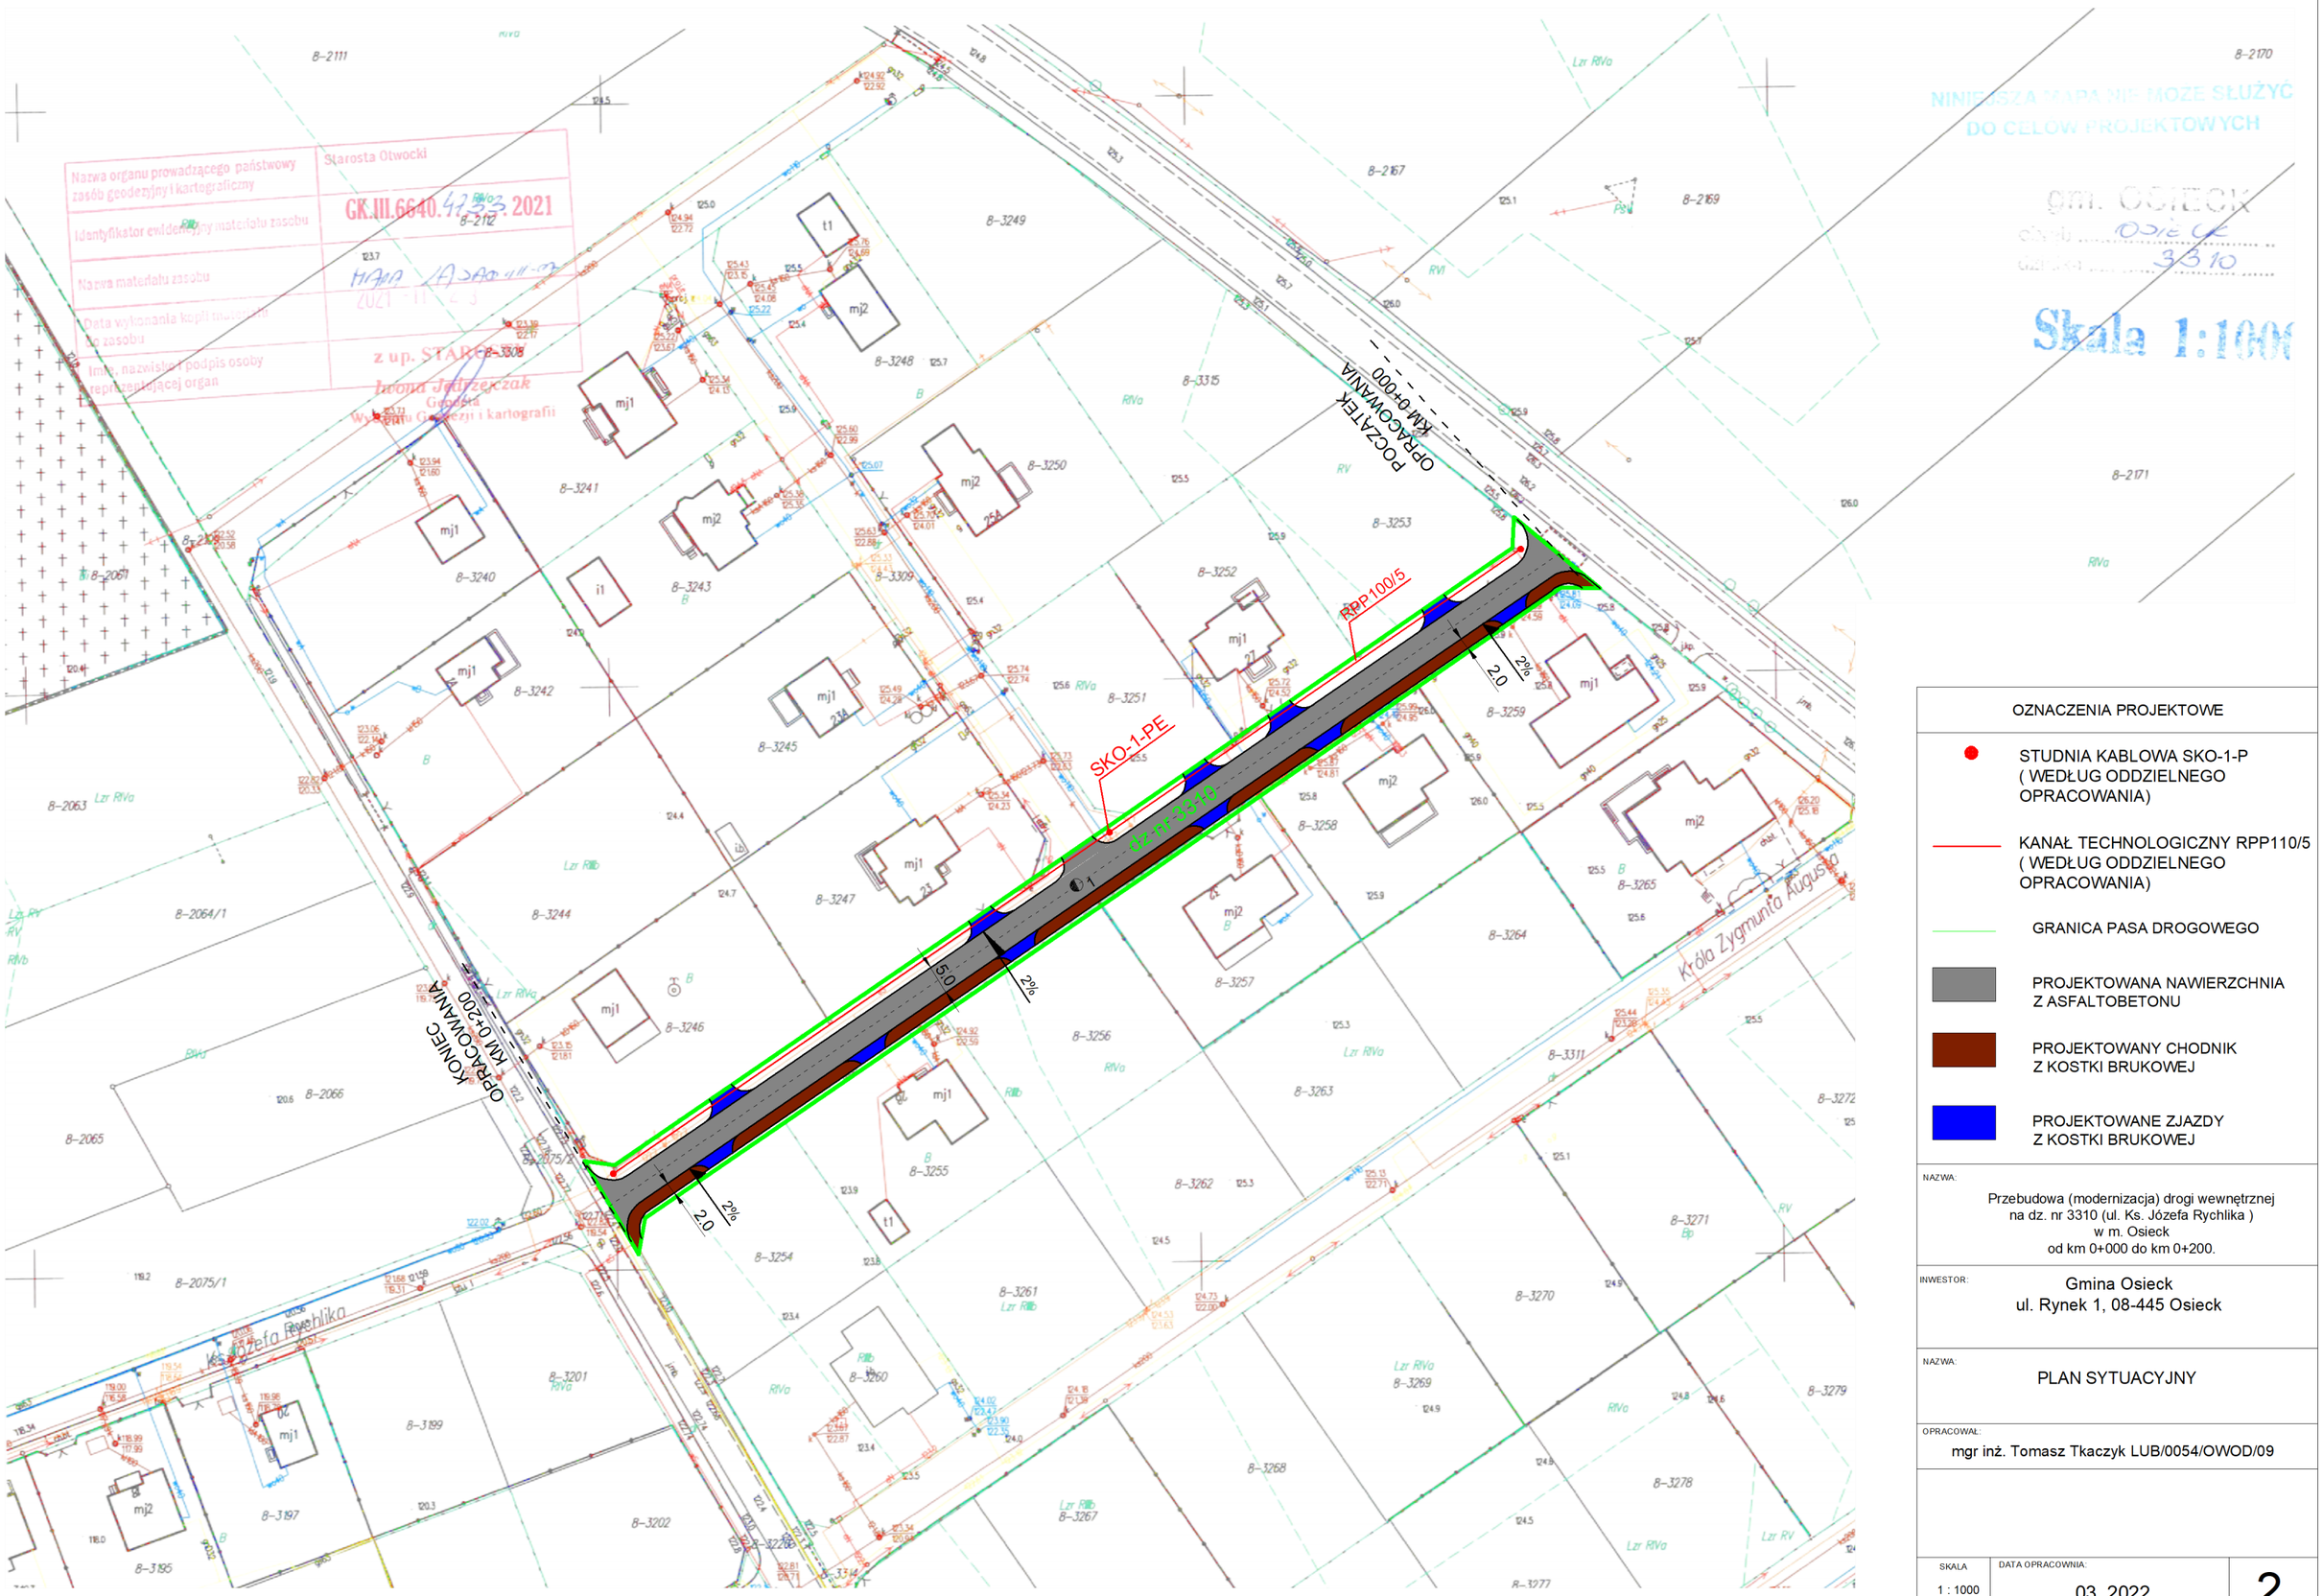

OZNACZENIA PROJEKTOWE

- STUDNIA KABLOWA SKO-1-P (WEDŁUG ODDZIELNEGO OPRACOWANIA)
- KANAŁ TECHNOLOGICZNY RPP110/5 (WEDŁUG ODDZIELNEGO OPRACOWANIA)
- GRANICA PASA DROGOWEGO
- PROJEKTOWANA NAWIERZCHNIA Z ASFALTOBETONU
- PROJEKTOWANY CHODNIK Z KOSTKI BRUKOWEJ
- PROJEKTOWANE ZJAZDY Z KOSTKI BRUKOWEJ

NAZWA:
Przebudowa (modernizacja) drogi wewnętrznej na dz. nr 3310 (ul. Ks. Józefa Rychlika) w m. Osieck od km 0+000 do km 0+200.

INWESTOR:
Gmina Osieck
ul. Rynek 1, 08-445 Osieck

NAZWA:
PLAN SYTUACYJNY

OPRACOWAŁ:
mgr inż. Tomasz Tkaczyk LUB/0054/OWOD/09

SKALA	DATA OPRACOWNIA:	
1 : 1000	03. 2022	2