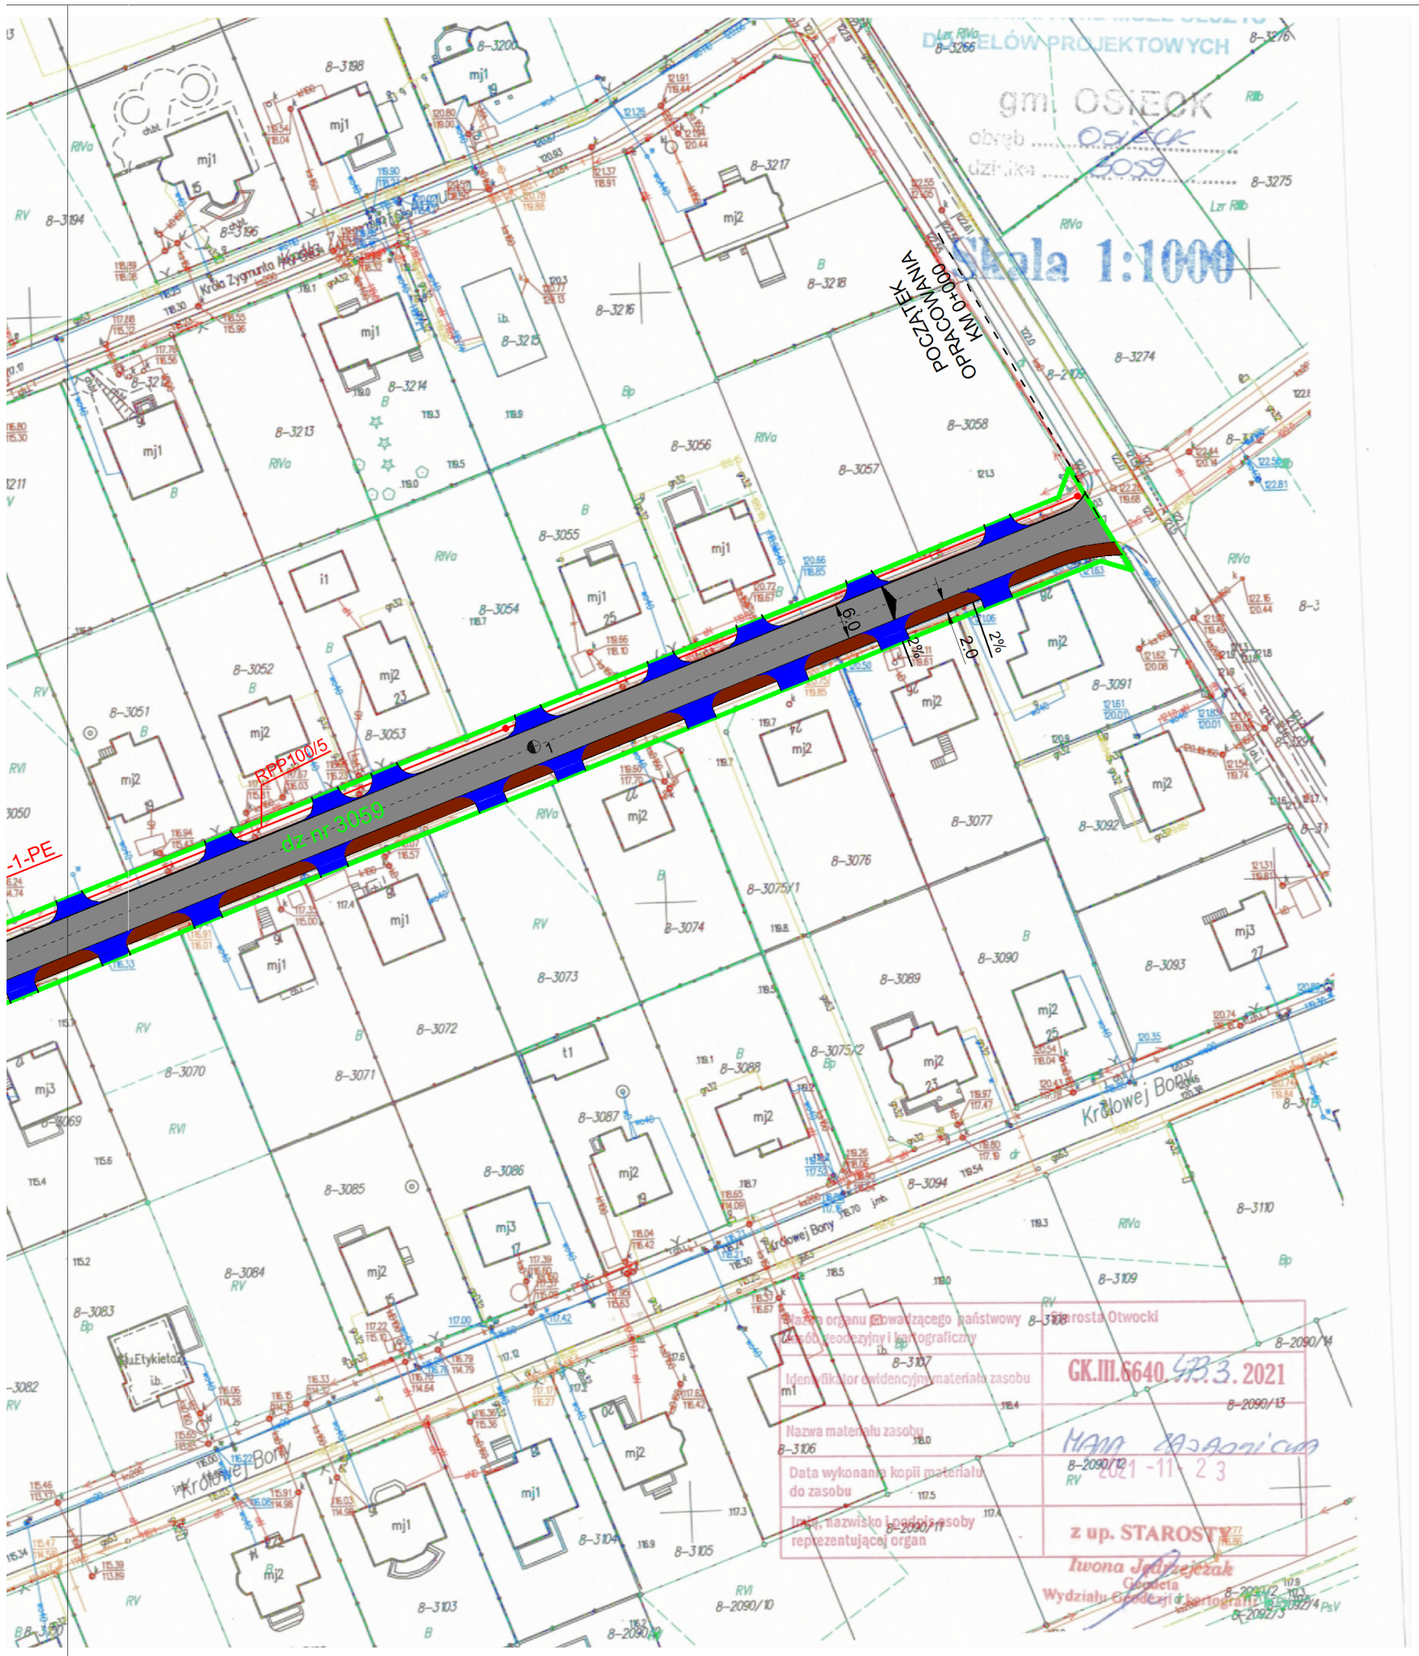

OZNACZENIA PROJEKTOWE

- STUDNIA KABLOWA SKO-1-P (WEDŁUG ODDZIELNEGO OPRACOWANIA)
- KANAŁ TECHNOLOGICZNY RPP110/5 (WEDŁUG ODDZIELNEGO OPRACOWANIA)
- GRANICA PASA DROGOWEGO
- PROJEKTOWANA NAWIERZCHNIA Z ASFALTOBETONU
- PROJEKTOWANY CHODNIK Z KOSTKI BRUKOWEJ
- PROJEKTOWANE ZJAZDY Z KOSTKI BRUKOWEJ

NAZWA:

Przebudowa (modernizacja) drogi gminnej nr 271235W (ul. Księżnej Anny) w m. Osieck od km 0+000 do km 0+366.

INWESTOR:

Gmina Osieck
ul. Rynek 1, 08-445 Osieck

NAZWA:

PLAN SYTUACYJNY

OPRACOWAŁ:

mgr inż. Tomasz Tkaczyk LUB/0054/OWOD/09

SKALA	DATA OPRACOWNIA:	
1 : 1000	03. 2022	2