


Plan orientacyjny w skali 1:10 000

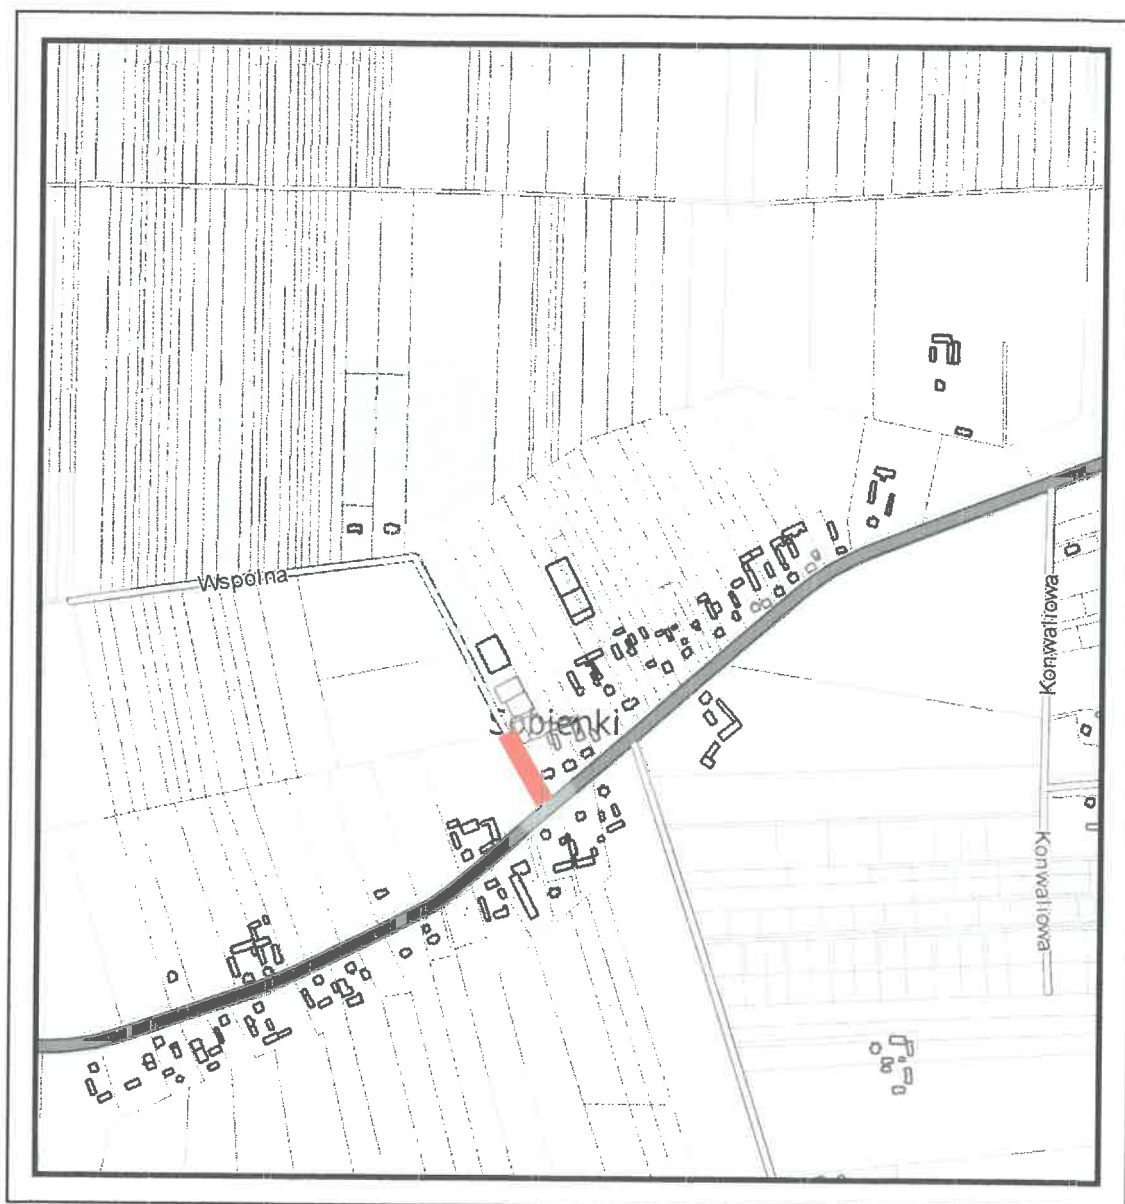

ARS PROJEKT 05-311 Dębe Wielkie, Ruda, ul. Słoneczna 3 e-mail: arsprjekt@poczta.fm tel. 728 342 324	Branża: Drogowa Stadium: Projekt	Data: sierpień 2020 r.
Temat: Projekt przebudowy drogi gminnej, ulicy Wspólnej w m. Sobienki, gmina Osiek		4Pn
Nazwa rysunku: Plan orientacyjny		Skala: 1:10 000
Opracowanie: inż. Roman Sanojca 		