

MONTAŻ POCHWYTU DO ŚCIANY.  
ODLEGŁOŚĆ OD ŚCIANY 5cm,  
WYSOKOŚĆ POCHWYTU 110m.

DEMONTAŻ BALUSTRADY I MONTAŻ  
NOWEJ BEZ OSTRO ZAKOŃCZONYCH  
ELEMENTÓW,  
WYSOKOŚĆ POCHWYTU 1,10 m,  
MAKSYMALNY PRZEŚWIT POMIĘDZY  
ELEMENTAMI WYPEŁNIENIA MAKS. 0,12 m,  
SZEROKOŚĆ BIEGU MIĘDZY POCHWYTAMI  
MIN. 1,40 m.

ISTNIEJĄCA BOAZERIE ZDEMONTOWAĆ,  
NIERÓWNOŚCI ŚCIAN ZASZPACHLOWAĆ, DO  
WYSOKOŚCI 2m MALOWANIE FARBA .....  
POWYŻEJ 2m FARBA ..... KOLORYSTYKA  
UZGODNIONA Z INWESTOREM.

1.08 WC PERSONELU  
3,27 m<sup>2</sup> TERAKOTA

WYMAGANIA DLA WC:  
- pokrycie ścian  
pomieszczeń ustępowych i  
kabin do wysokości co  
najmniej 2 m od podłogi  
materiałami łatwo  
zmywalnymi, odpornymi na  
działanie wilgoci,  
nieśniątkowymi i odpornymi  
na działanie środków  
dezynfekujących,  
- podłogi łatwo zmywalne,  
nie przepuszczające wilgoci,  
nieśniątkowe i odporne na  
działanie środków  
dezynfekujących

1.01 KOMUNIKACJA  
30,22 m<sup>2</sup> TERAKOTA

SZAFKA PORZĄDKOWA  
ZE ZLEWEM TECHNICZNYM

1.07 WC MĘSKI+NIEPEŁNOSP. TERAKOTA  
4,04 m<sup>2</sup>






1.03 POM.GOSP.  
7,77 m<sup>2</sup> TERAKOTA

1.02 KOMUNIKACJA  
15,47 m<sup>2</sup> TERAKOTA

1.05 POM.SOCJALNE  
14,14 m<sup>2</sup> TERAKOTA

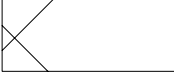
1.06 WC DAMSKI  
2,69 m<sup>2</sup> TERAKOTA

1.04 SZATNIA  
5,68 m<sup>2</sup> TERAKOTA

-  CZĘŚĆ BUDYNKU POZA OPRACOWANIEM
-  ŚCIANY ISTNIEJĄCE
-  ŚCIANY PROJEKTOWANE MUROWANE
-  ŚCIANY PROJEKTOWANE GK
-  ŚCIANY DO WYBURZENIA


ZAKRES PRAC WEWNĄTRZ BUDYNKU:  
- DEMONTAŻ ISTNIEJĄCYCH BOAZERII NA  
ŚCIANACH, NAPRAWA TYNKÓW,  
MALOWANIE  
- W PRZESTRZENI KOMUNIKACJI MONTAŻ  
NOWYCH WARSTW POSADZKOWYCH  
(GRES)  
- DEMONTAŻ I MONTAŻ NOWYCH  
BALUSTRAD I POCHWYTÓW  
- WYMIANA DRZWI ZGODNIE Z  
WYMIARAMI I OZNACZENIAMI NA  
RYSUNKACH  
- PRZEBUDOWA ŁAZIENEK I CZĘŚCI  
SOCJALNEJ - DEMONTAŻ I MONTAŻ  
NOWYCH ŚCIAN, POSADZEK, STOLARKI,  
WYPOSAŻENIA

WYMIANA DRZWI TRZYSKRZYDŁOWYCH  
NA DWA DWUKRZYDŁOWE SZEROKOŚCI  
SKRZYDŁA 90+30 O ODPORNOŚCI  
OGNOWEJ EI60

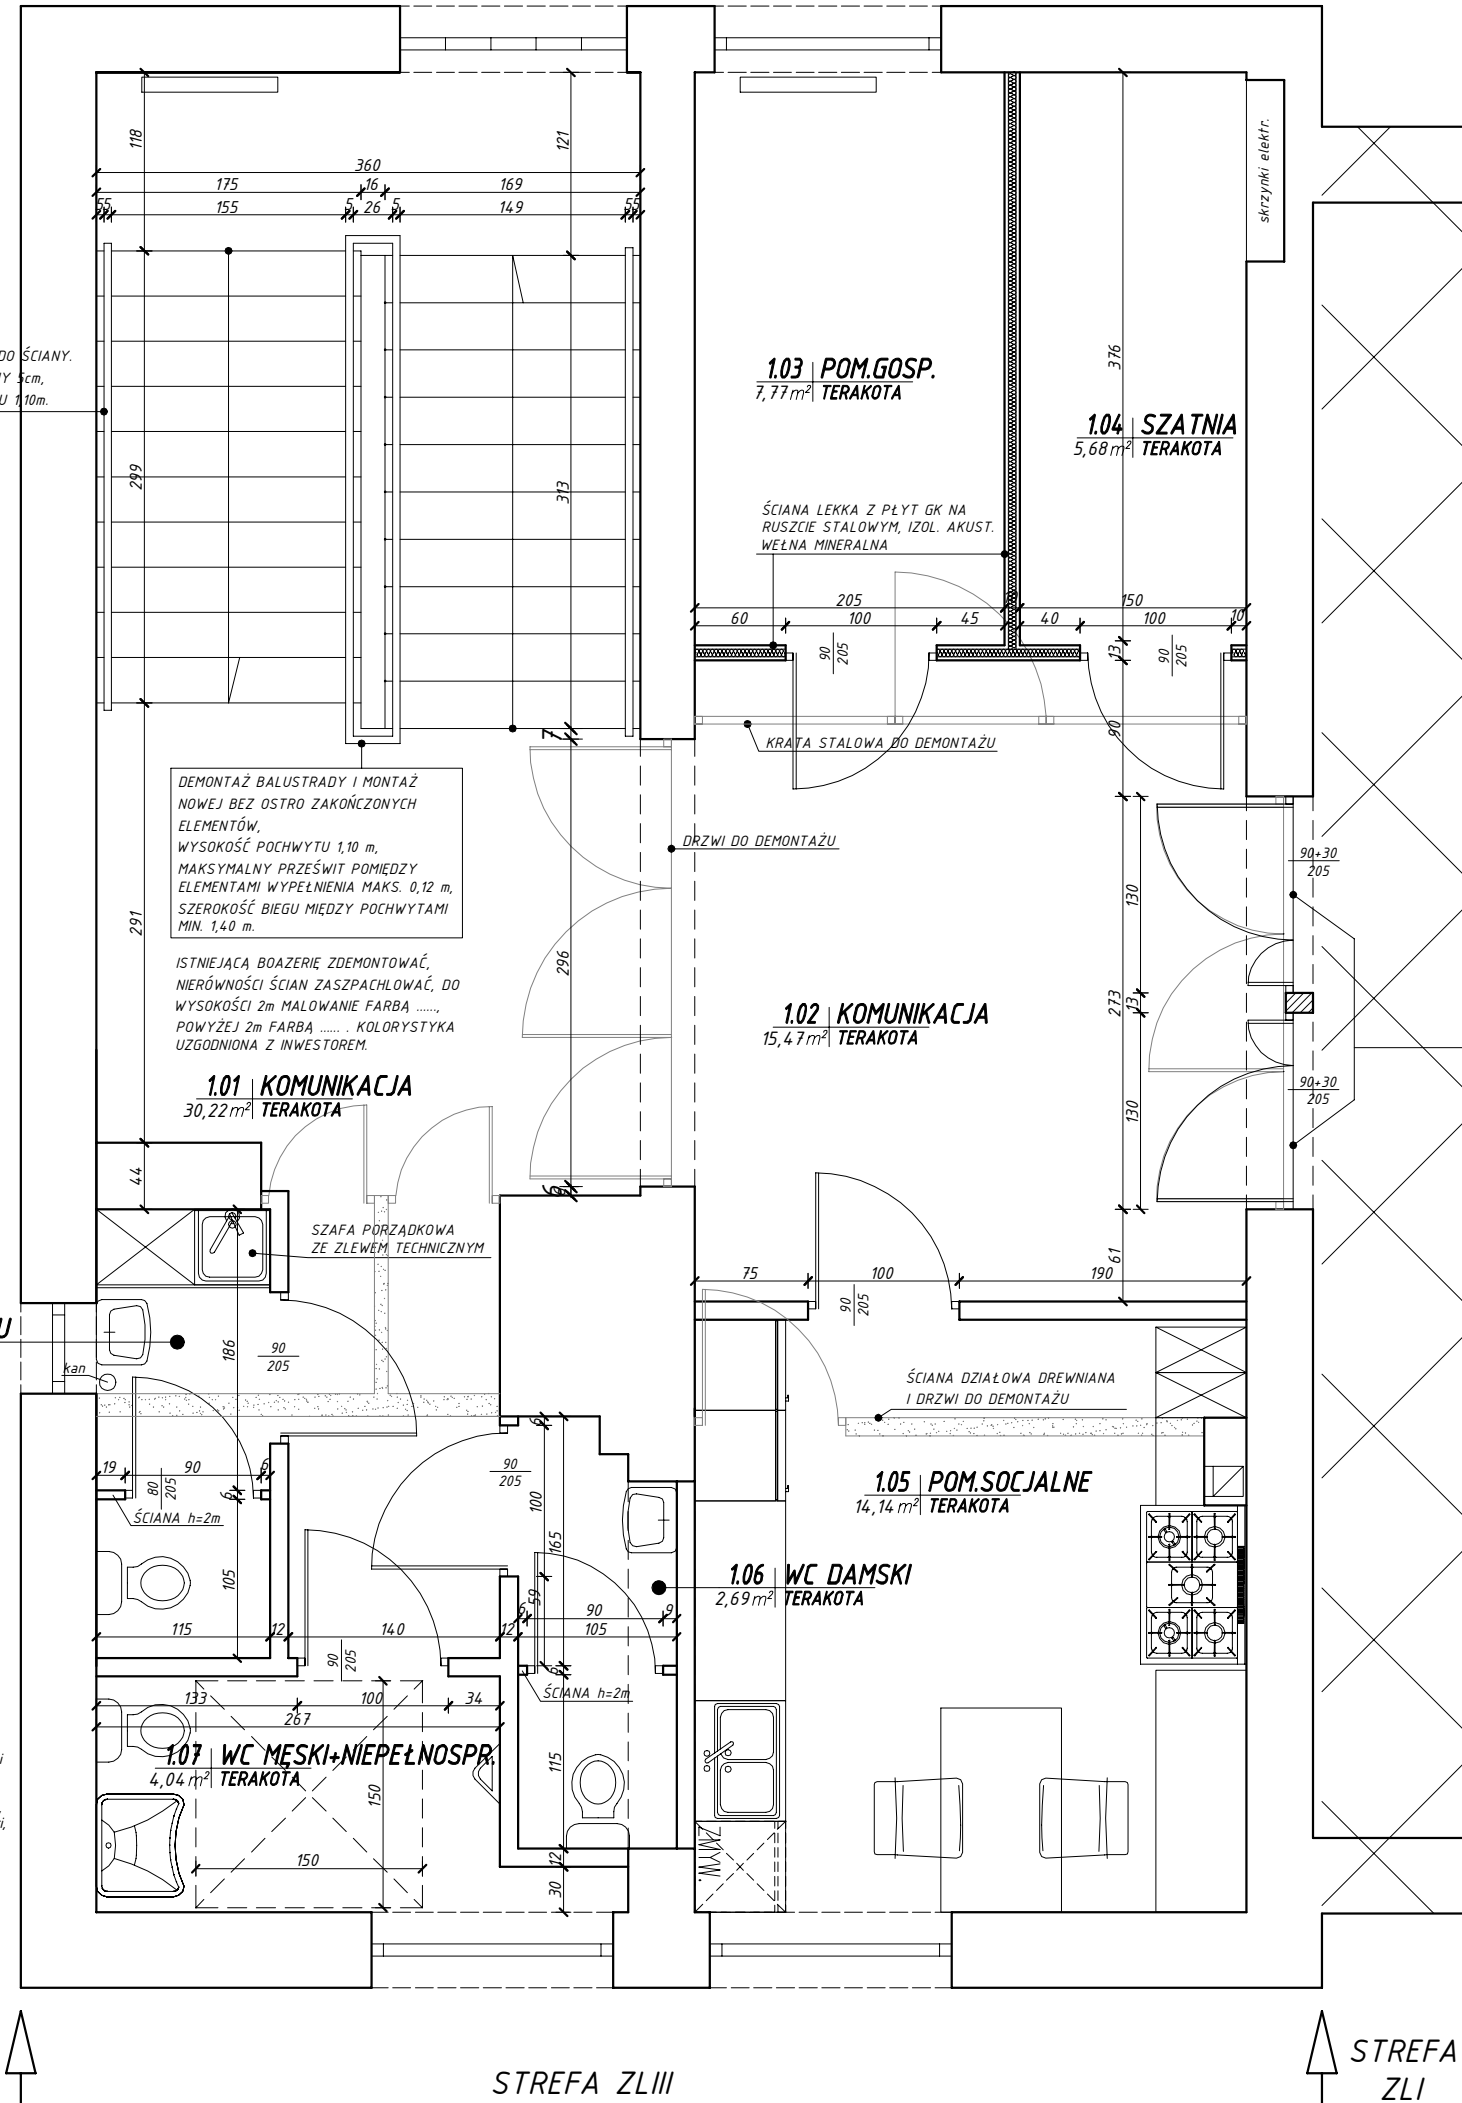

UWAGA:  
- WSZYSTKIE WYMIARY, POZIOMY I SPECYFIKACJE NALEŻY SPRAWDZIĆ PRZED  
ROZPOCZĘCIEM BUDOWY I DOKONANIEM ZAMÓWIEŃ.  
- PROJEKT NALEŻY ROZPATRYWAĆ CAŁOŚCIOWO WRAZ Z OPISEM TECHNICZNYM I  
RYSUNKAMI BRANŻOWYMI. WSZYSTKIE ELEMENTY UJĘTE W OPISIE TECHNICZNYM, A  
NIE UJĘTE NA RYSUNKACH LUB ODWROTNIE, NALEŻY TRAKTOWAĆ TAK JAKBY  
BYŁY UJĘTE W OBU CZĘŚCIACH DOKUMENTACJI PROJEKTOWEJ.  
- DO WYKONANIA NALEŻY ZASTOSOWAĆ MATERIAŁY I WYROBY DOPUSZCZONE DO  
OBROTU I STOSOWANIA W BUDOWNICTWIE NA TERENIE RP I EU - CAŁOŚĆ PRAC  
NALEŻY WYKONAĆ ZGODNIE Z ZASADAMI SZTUKI BUDOWLANEJ, OBOWIĄZUJĄCYMI  
PRZEPISAMI SANITARNYMI, BHP I P.POŻ, OBOWIĄZUJĄCYMI POLSKIMI NORMAMI,  
NORMAMI BRANŻOWYMI, INSTRUKCJAMI PRODUCENTÓW, ORAZ OBOWIĄZUJĄCYMI  
WARUNKAMI WYKONANIA I ODBIORU ROBÓT.  
- WYMIARY PODANO W CENTYMETRACH, RZĘDNE W METRACH,  
- SPÓD OKIEN PODANY OD POZIOMU PODŁOGI,  
- PRZEZ ZAMÓWIENIEM STOLARKI DRZWIOWEJ NALEŻY SPRAWDZIĆ ZGODNOŚĆ  
WIELKOŚCI OTWORÓW Z UWAGI NA RÓŻNORODNY SYSTEM MONTAŻU,  
- NIE NALEŻY WYKONYWAĆ W BEZPOŚREDNIEJ BLISKOŚCI ISNIEJĄCYCH  
FUNDAMENTÓW WYKOPÓW PONIŻEJ ICH POSADOWIENIA.

**MG PROJEKT Magdalena Gos**  
04-311 Warszawa, ul. Szaserów 51/11  
magdalena.gos@gmail.com, 507 513 221

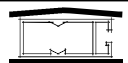

nazwa obiektu:  
BUDYNEK USŁUGOWY  
adres budowy:  
OSIECK, UL. RYNEK 21  
stadium: PAB data: 29.07.2022 skala: 1:50  
nazwa rysunku:  
RZUT I PIĘTRA nr rys.: 02/A  
funkcja: imię i nazwisko: podpis:  
projektant: arch. Magdalena Gos  
architekt IARP MA-2044  
nr upr. MA/108/08 do proj. w spec. arch. bez ogr.  
ZwCAD licencja nr 765AE56D