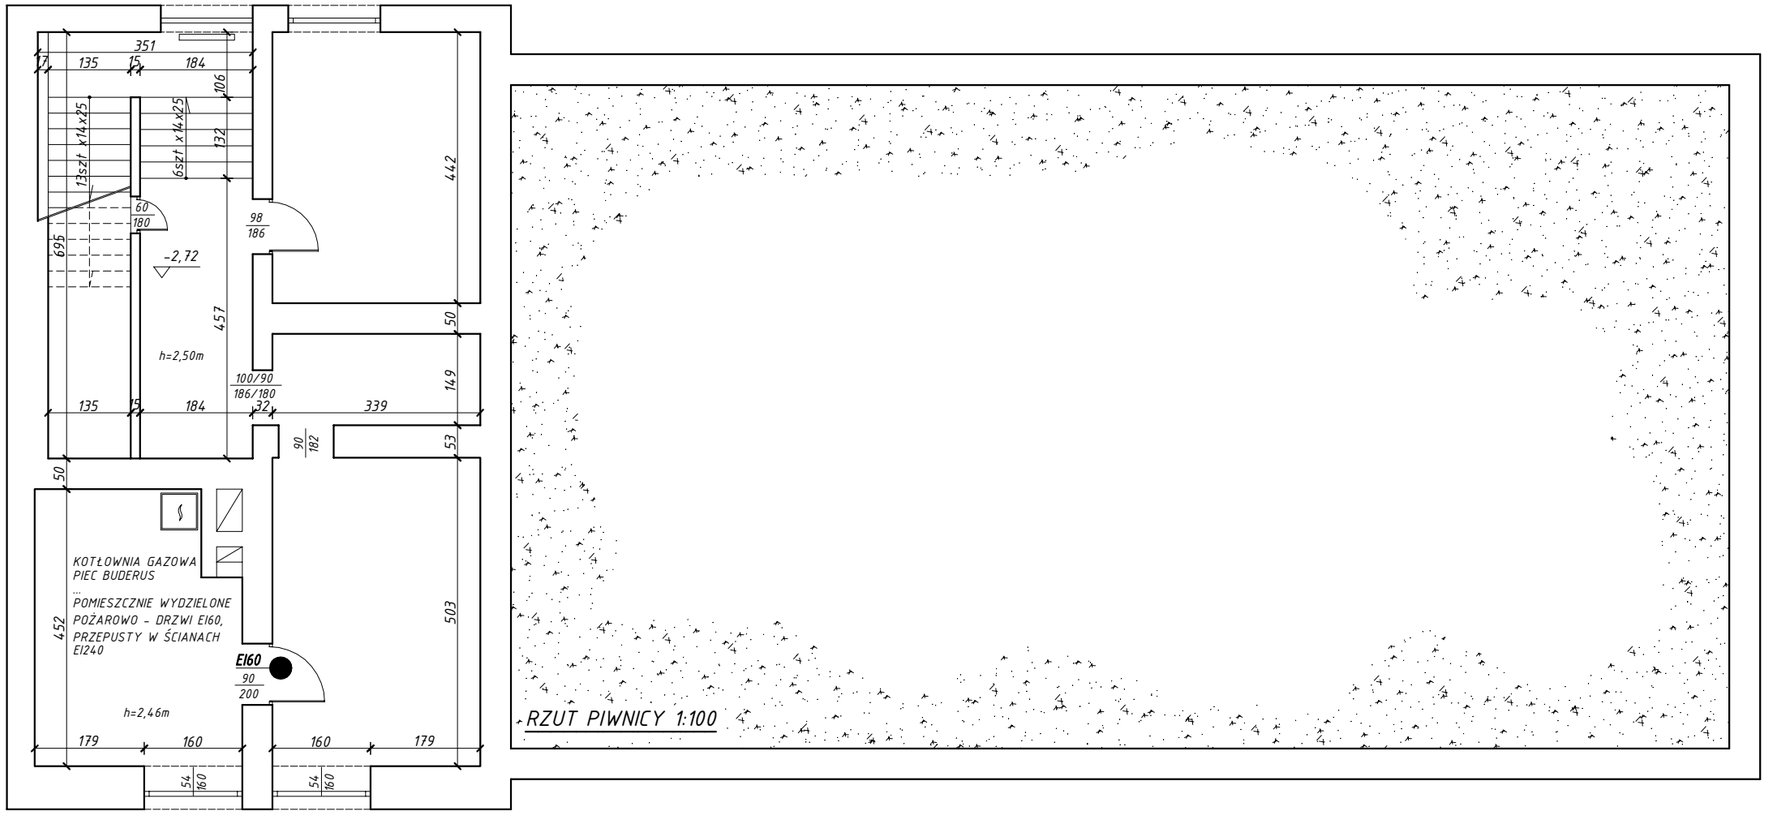

RZUT PIWNICY 1:100

CZĘŚĆ BUDYNKU POZA OPRACOWANIEM

ŚCIANY ISTNIEJĄCE

MG PROJEKT Magdalena Gos
04-311 Warszawa, ul. Szaserów 57/11
magdalena.gos@gmail.com, 507 513 221

nazwa obiektu:
BUDYNEK USŁUGOWY

adres budowy:
OSIECK, UL. RYNEK 21

stadium: INW data: 29.07.2022 skala: 1:100

nazwa rysunku:
RZUT PIWNICY I PARTERU nr rys.: 01/I

funkcja: imię i nazwisko: podpis:
projektant: arch. Magdalena Gos
architekt IARP MA-2044
nr upr. MA/108/08 do proj. w spec. arch. bez ogr.

ZwCAD licencja nr 765AE56D

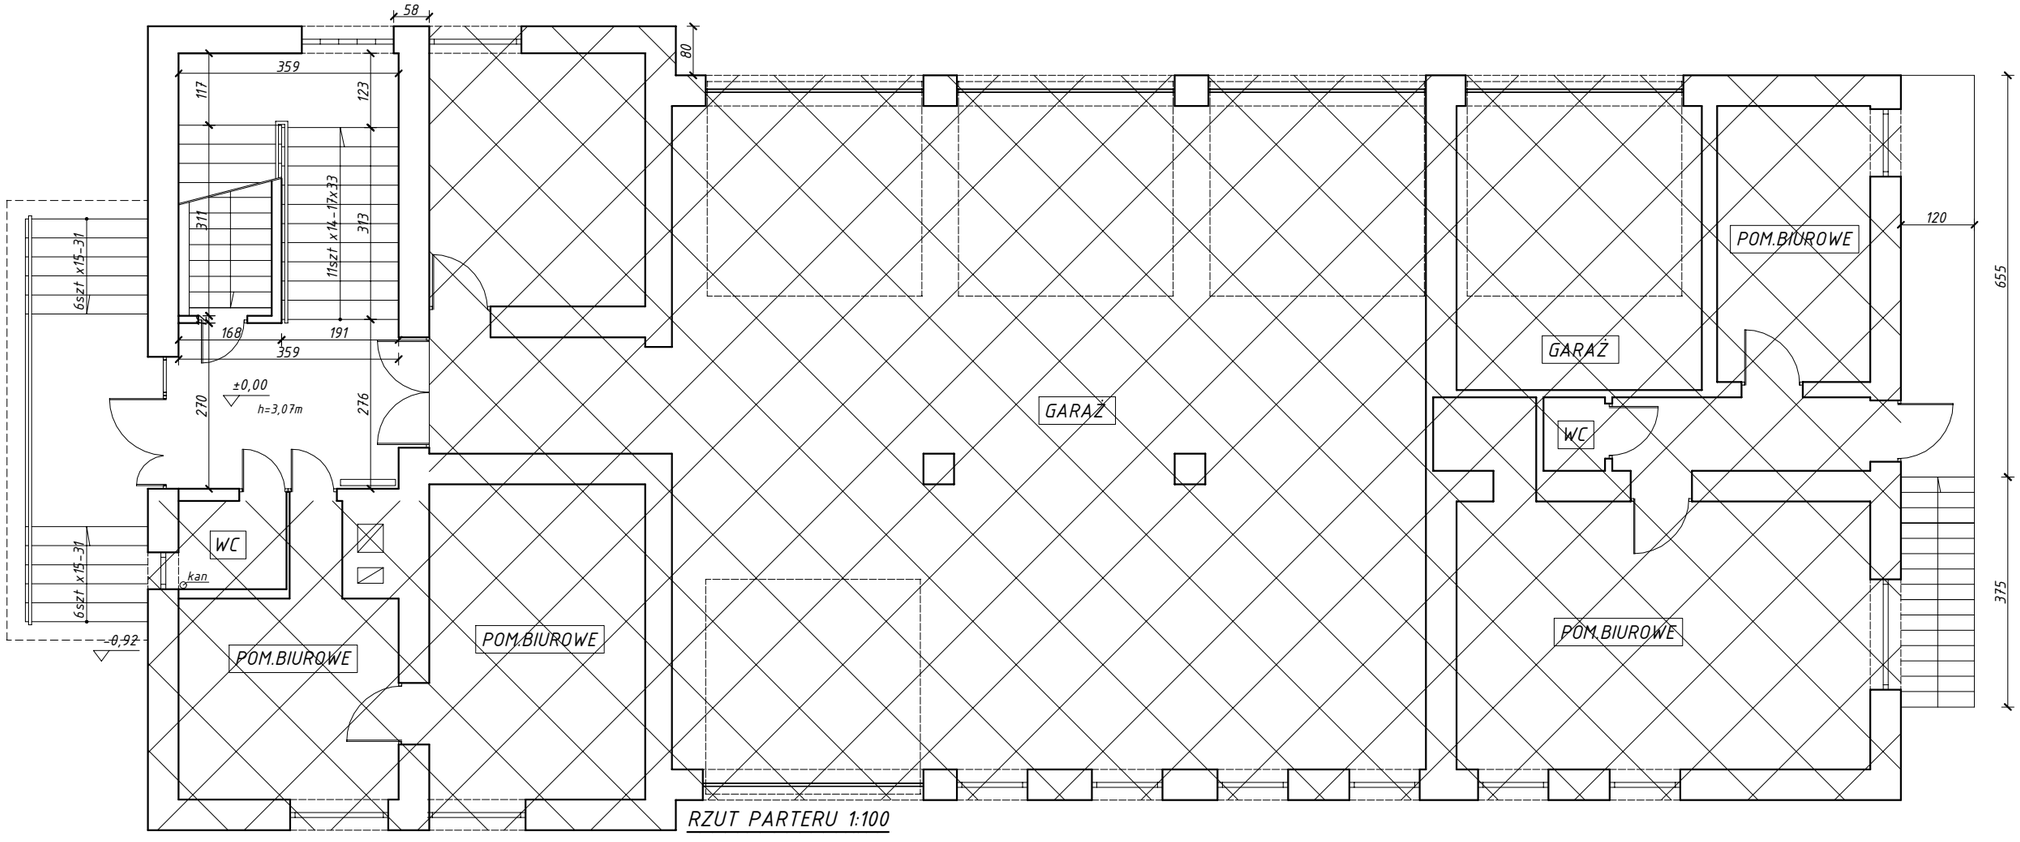

RZUT PARTERU 1:100