




SZKIC ZAGOSPODAROWANIA DZIAŁKI NR 2071/3

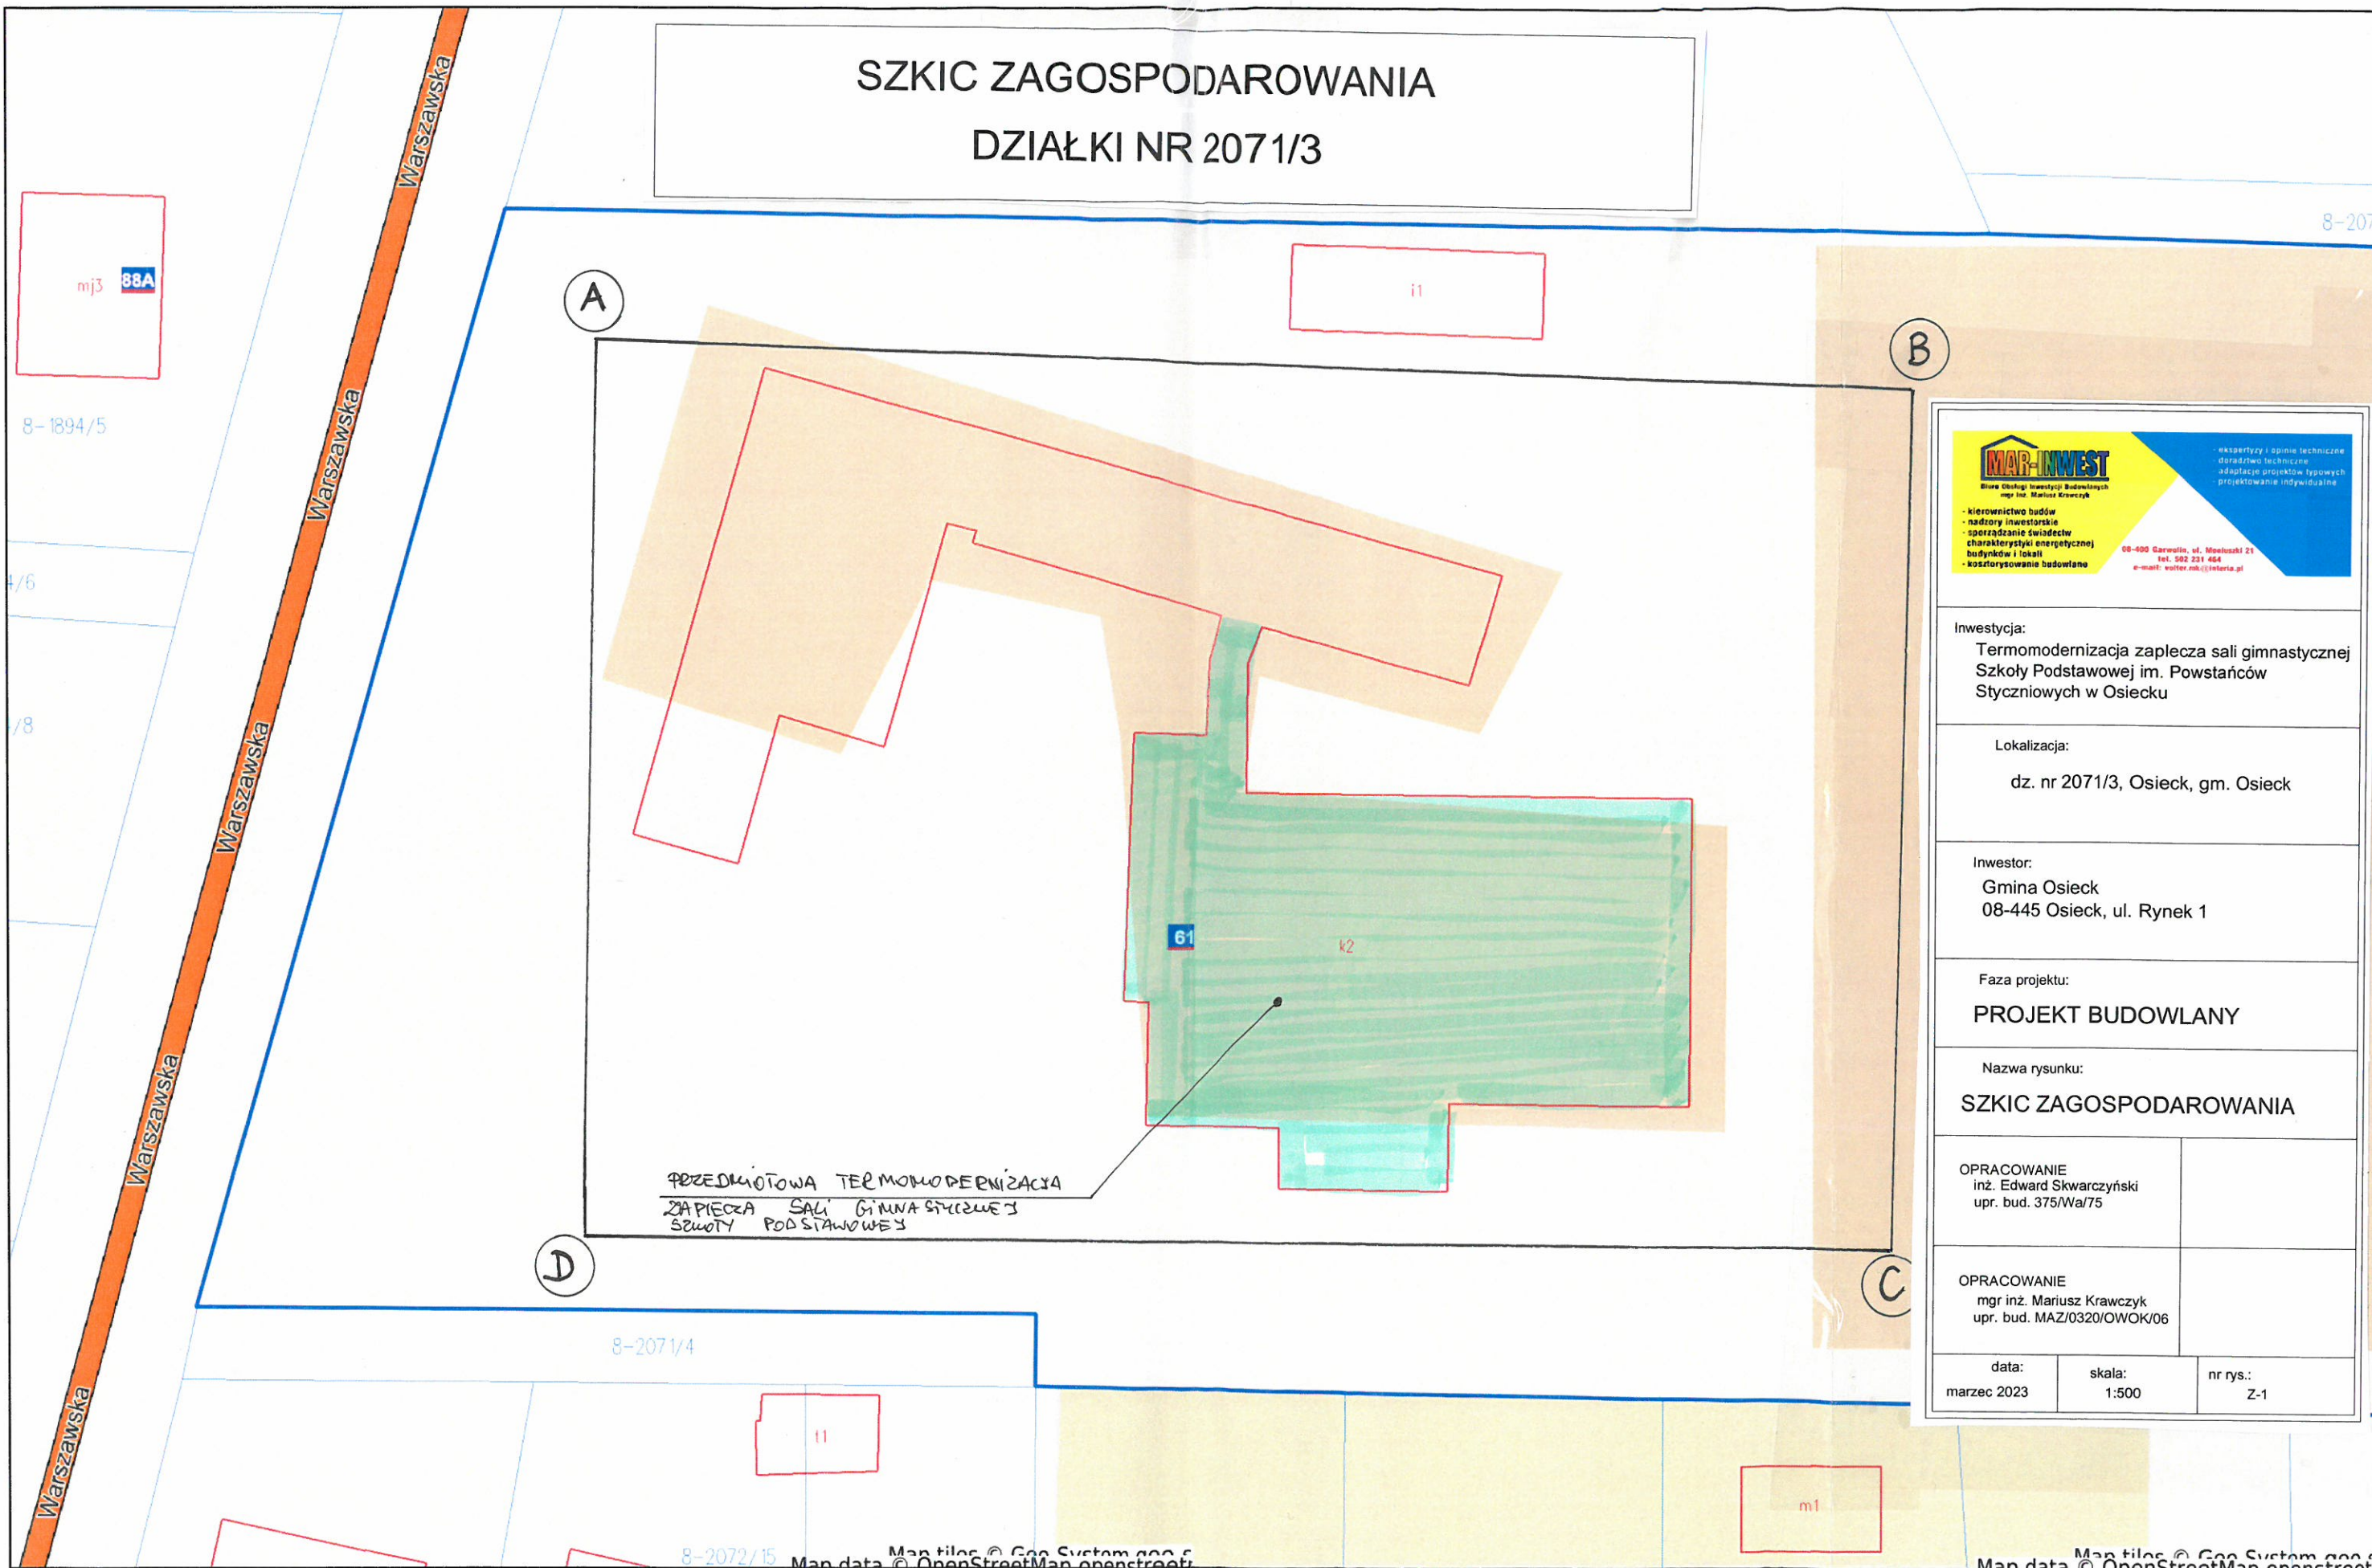

PRZEDMIOTOWA TERMOMODERNIZACJA
ZAPLECZA SALI GIMNA STYCZNEJ
SZKOŁY PODSTAWOWEJ

MAR-INWEST
Biuro Inżyniersko-Budowlane
mgr inż. Mariusz Krawczyk

- kierownictwo budów
- nadzory inwestorskie
- sporządzanie świadectw charakterystyki energetycznej budynków i lokali
- kosztorysowanie budowlane

08-400 Garwolin, ul. Mielnicki 21
tel. 502 231 464
e-mail: walter.mk@interia.pl

• ekspertyzy i opinie techniczne
• doradztwo techniczne
• adaptacje projektów typowych
• projektowanie indywidualne

Inwestycja:
Termomodernizacja zaplecza sali gimnastycznej
Szkoły Podstawowej im. Powstańców
Styczniowych w Osiecku

Lokalizacja:
dz. nr 2071/3, Osieck, gm. Osieck

Inwestor:
Gmina Osieck
08-445 Osieck, ul. Rynek 1

Faza projektu:
PROJEKT BUDOWLANY

Nazwa rysunku:
SZKIC ZAGOSPODAROWANIA

OPRACOWANIE
inż. Edward Skwarczyński
upr. bud. 375/Wa/75

OPRACOWANIE
mgr inż. Mariusz Krawczyk
upr. bud. MAZ/0320/OWOK/06

data: marzec 2023	skala: 1:500	nr rys.: Z-1
----------------------	-----------------	-----------------