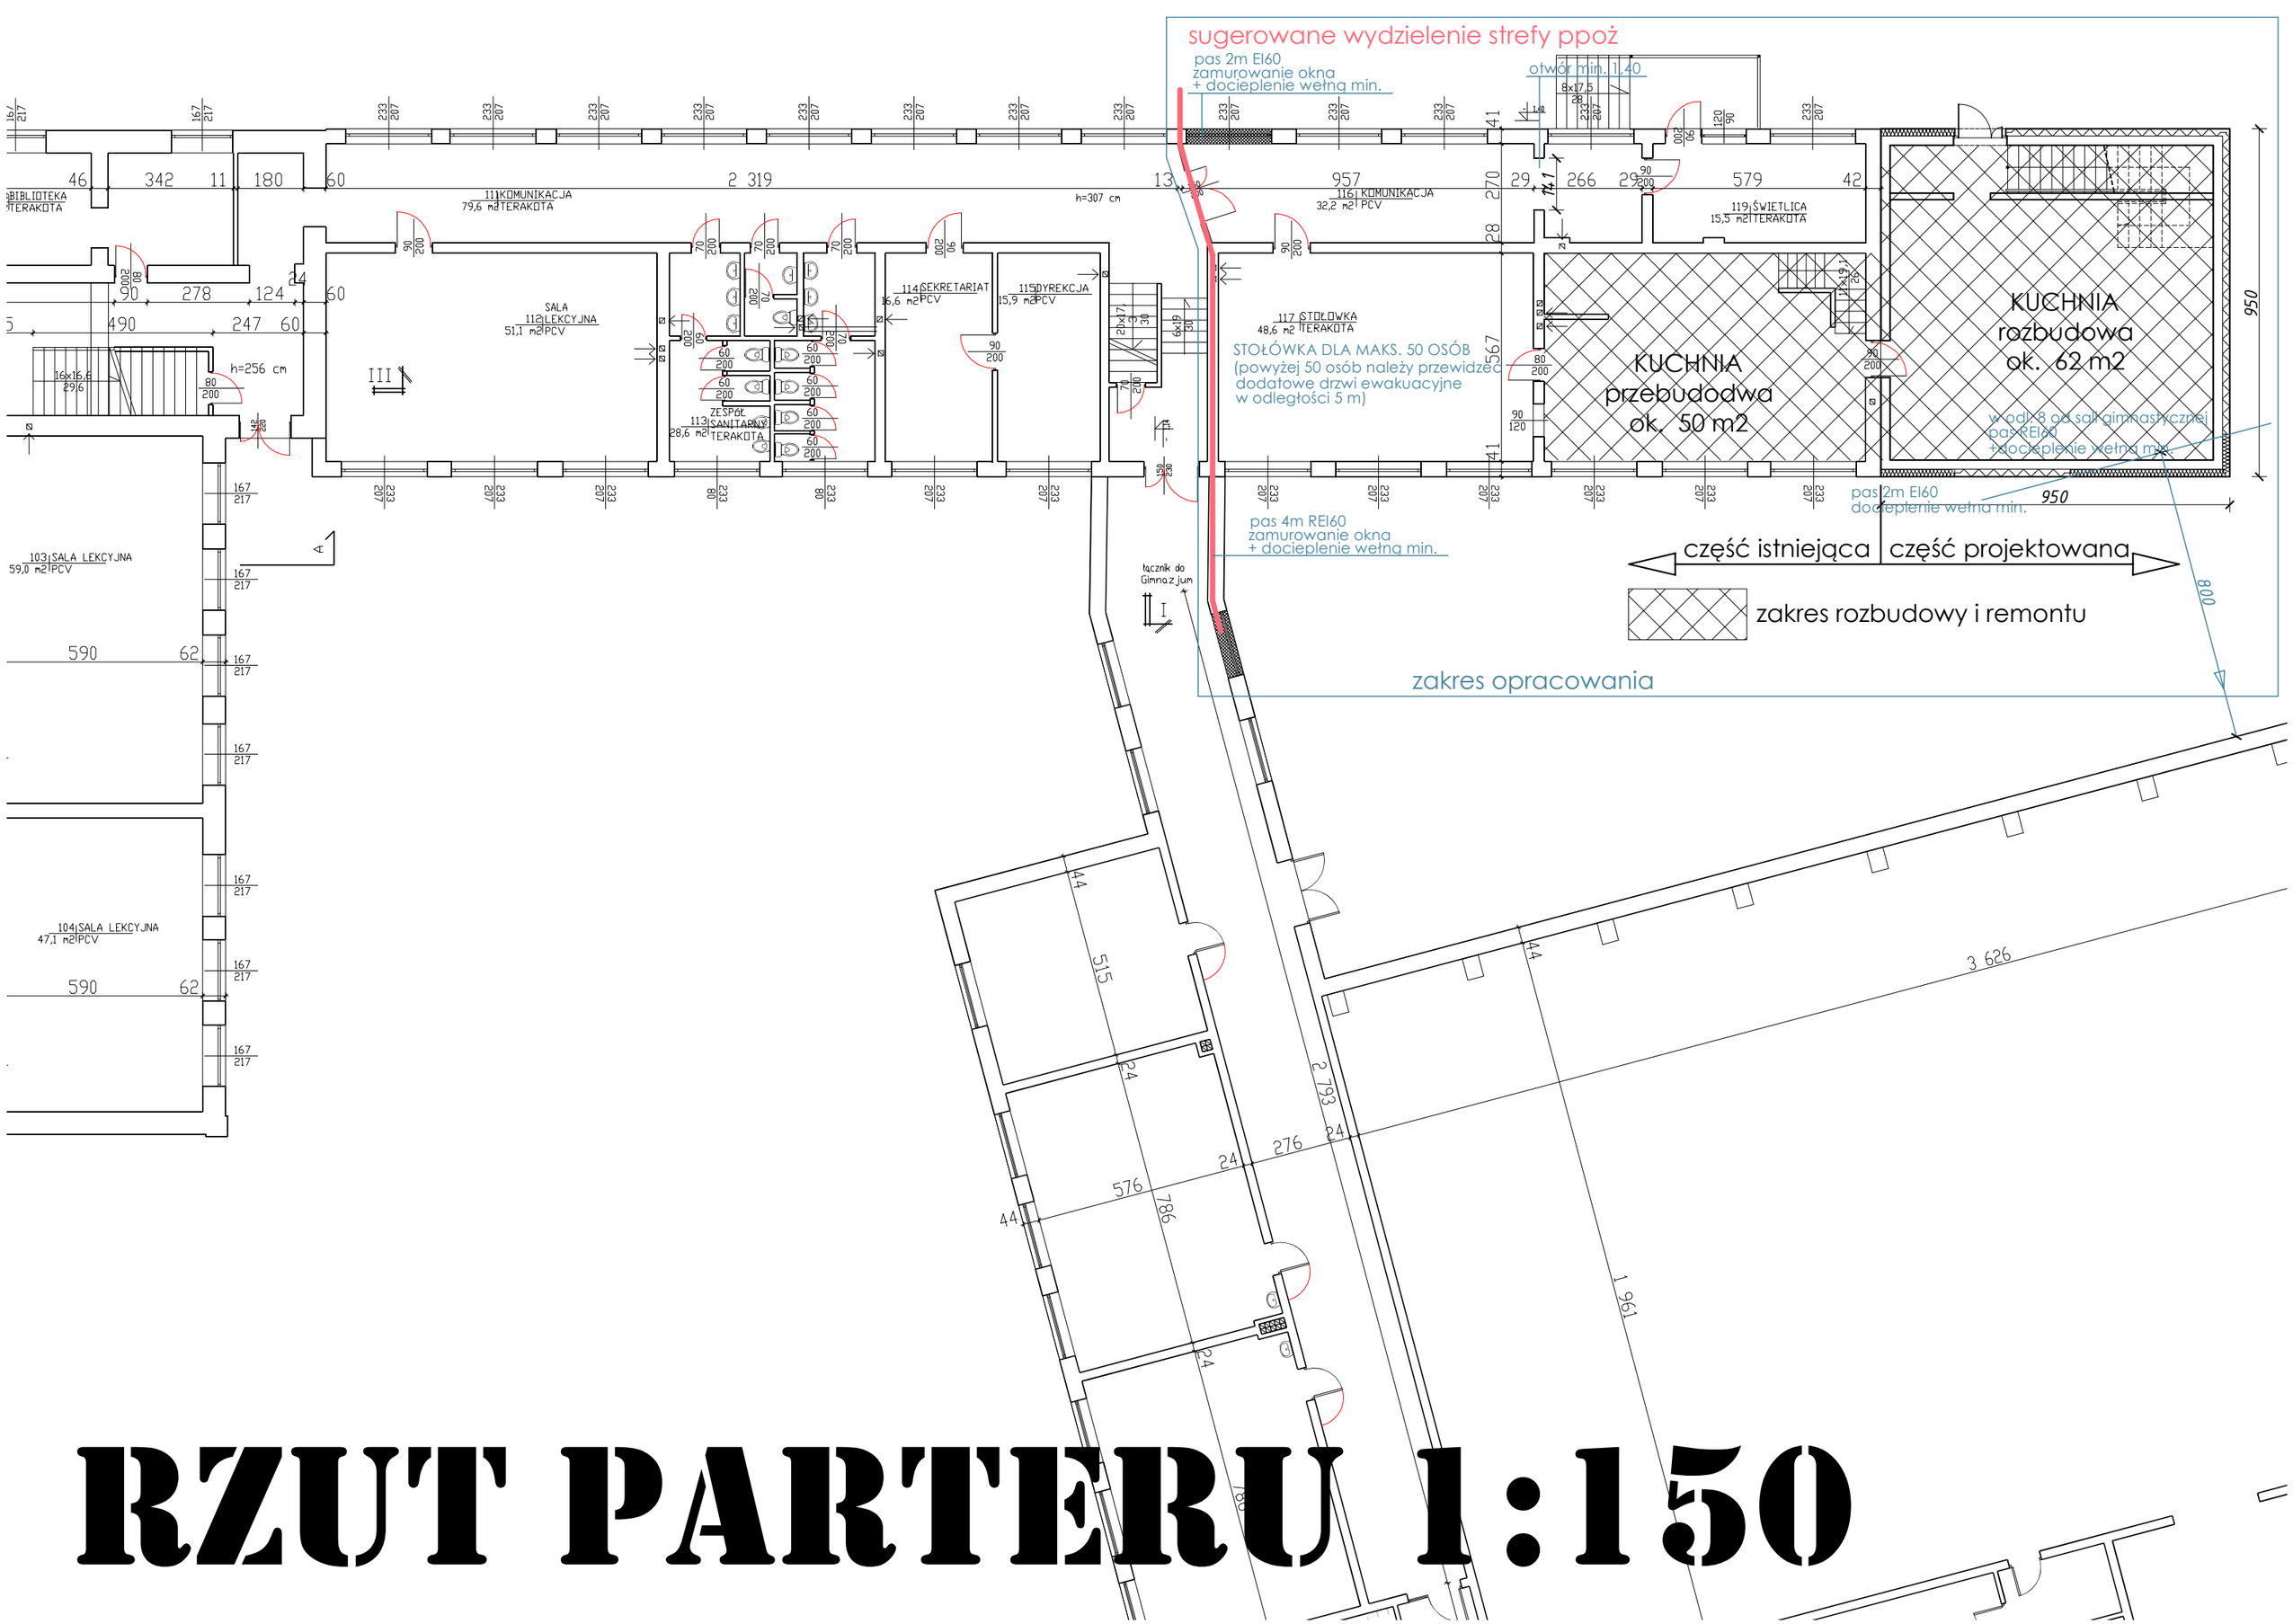

RZUT PARTERU 1:150