


ZAŁĄCZNIK NR 1  
DO UCHWAŁY NR XLVII/420/23  
Z DNIA 9 MAJA 2023r.  
SKALA 1:2000

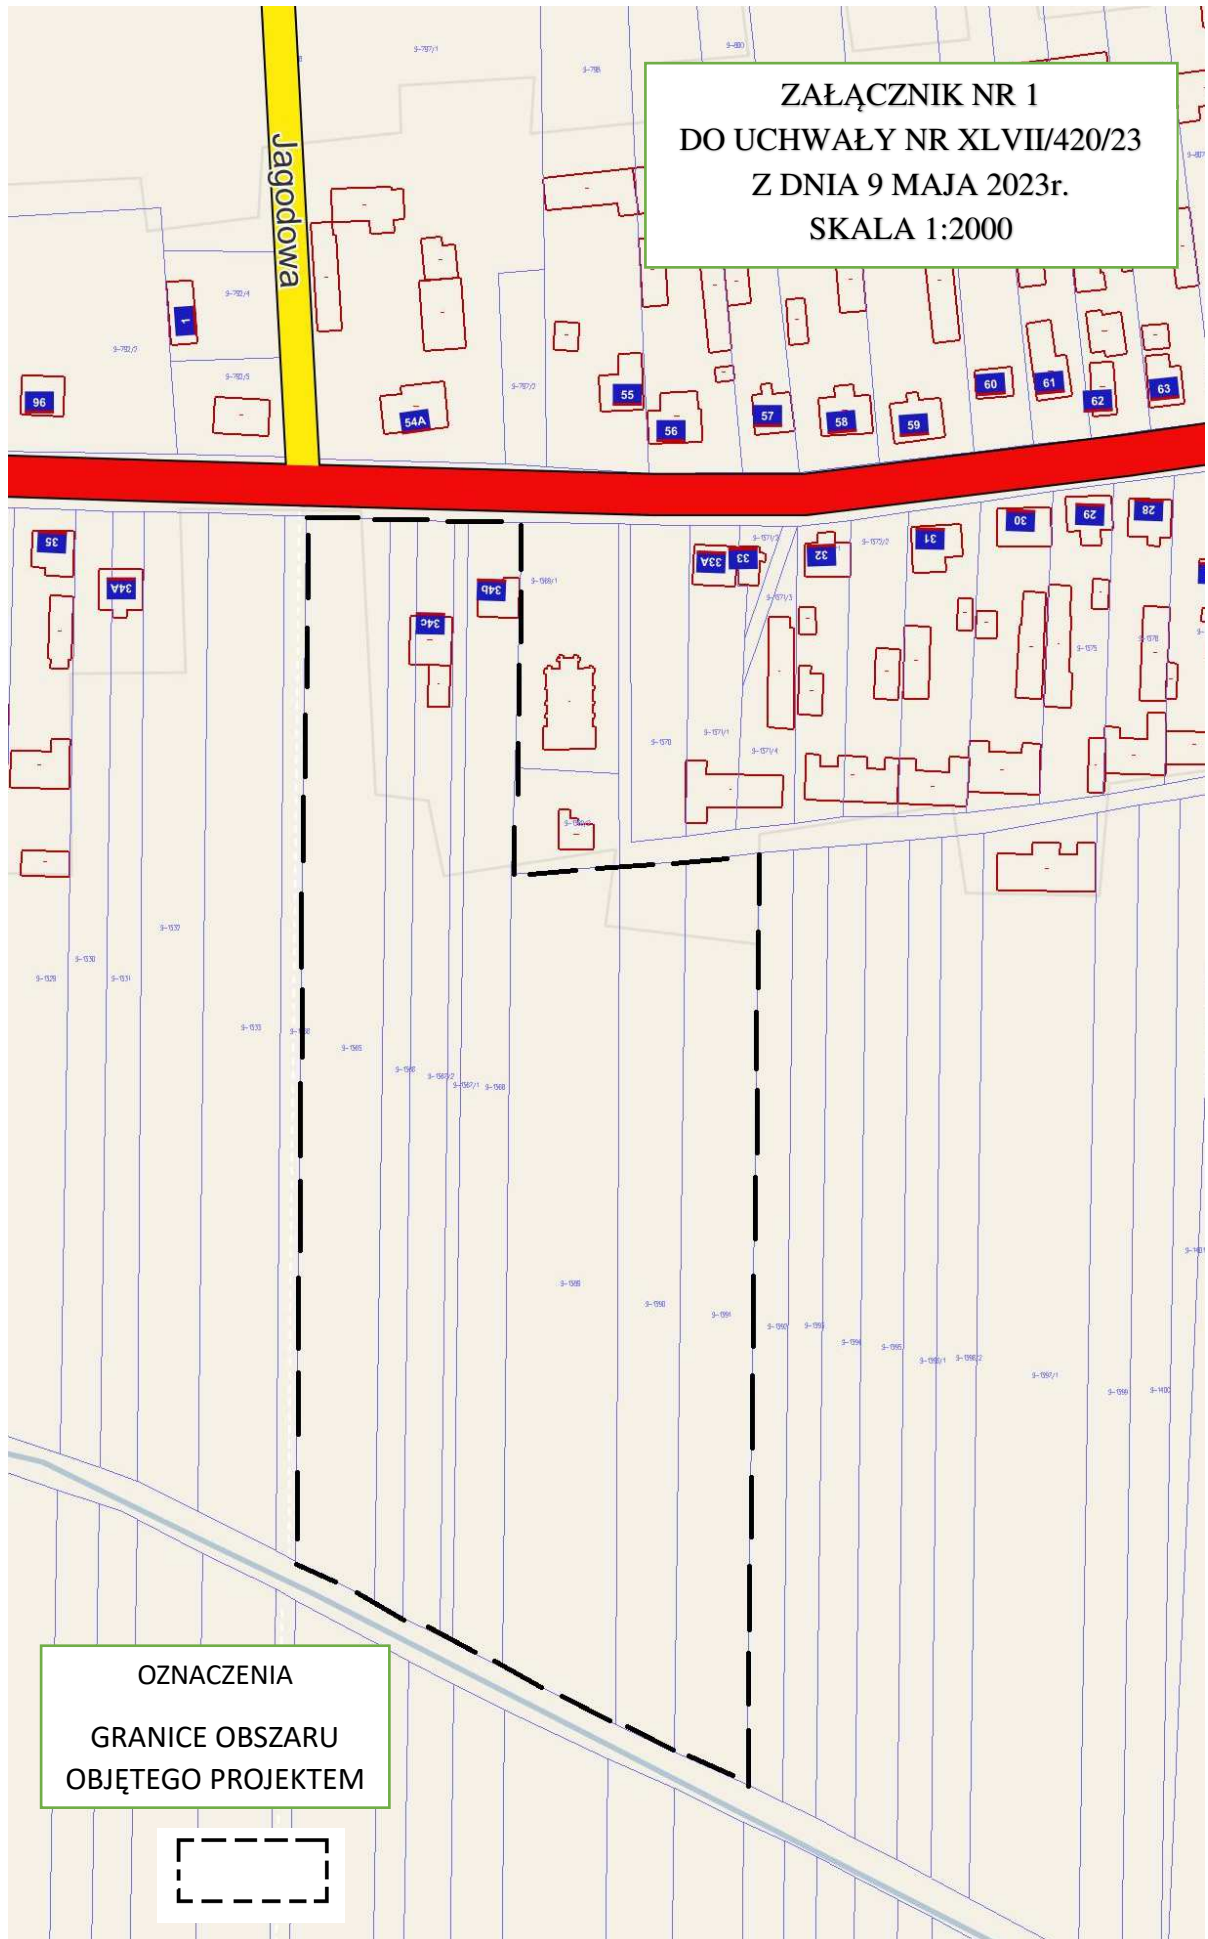

OZNACZENIA  
GRANICE OBSZARU  
OBJĘTEGO PROJEKTEM

