

MIEJSOWY PLAN ZAGOSPODAROWANIA PRZESTRZENNEGO DZIAŁKI EW. NR 580/1 W OBRĘBIE GEODEZYJNYM AUGUSTÓWKA

ZAŁĄCZNIK NR 1

SKALA 1 : 1 000



OZNACZENIA

- GRANICE TERENU OBJĘTEGO PROJEKTEM PLANU
- LINIE ROZGRANICZAJĄCE TERENY O RÓŻNYM PRZEZNACZENIU LUB RÓŻNYCH ZASADACH ZAGOSPODAROWANIA
- NIEPRZEKACZALNE LINIE ZABUDOWY
- 25 m LINIE WYMIAROWE Z OZNACZENIEM WYMIARU

PRZEZNACZENIE TERENÓW

- TERENY ZABUDOWY MIESZKANIOWO-USŁUGOWEJ
- DROGI DOJAZDOWE - GMINNE

OZNACZENIA WYNIKAJĄCE Z PRZEPISÓW ODRĘBNYCH

- GRANICE OTULINY MAZOWIECKIEGO PARKU KRAJOBRAZOWEGO
- GRANICE NADWIŚLAŃSKIEGO OBSZARU CHRONIONEGO KRAJOBRAZU

OZNACZENIA INFORMACYJNE OBIEKTÓW ZNAJDUJĄCYCH SIĘ POZA OBSZAREM OBJĘTYM PLANEM, KTÓRYCH ISTNIENIE MIAŁO WPLYW NA PRZYJĘTE ROZWIĄZANIA PLANISTYCZNE


- LINIE ROZGRANICZAJĄCE TERENY WG OBOWIĄZUJĄCEGO MIEJSOWEGO PLANU ZAGOSPODAROWANIA PRZESTRZENNEGO (UCHWAŁA NR XXI/185/20 RADY GMINY OSIECK Z 23.12.2020 R.)

PRZEZNACZENIE TERENÓW WG OBOWIĄZUJĄCEGO MIEJSOWEGO PLANU ZAGOSPODAROWANIA PRZESTRZENNEGO (UCHWAŁA NR XXI/185/20 RADY GMINY OSIECK Z 23.12.2020 R.)

- MN** TERENY ZABUDOWY MIESZKANIOWEJ JEDNORODZINNEJ
- U** TERENY ZABUDOWY USŁUGOWEJ
- KS** TERENY OBSŁUGI KOMUNIKACJI ZBIOROWEJ
- KDL** DROGA LOKALNA - POWIATOWA
- KDD** DROGI DOJAZDOWE - GMINNE
- KDW** DROGI WEWNĘTRZNE

WYRYS ZE STUDIUM UWARUNKOWAŃ I KIERUNKÓW ZAGOSPODAROWANIA PRZESTRZENNEGO GMINY OSIECK UCHWAŁA NR XXII/172/17 RADY GMINY OSIECK Z DNIA 24.04.2017 R.

SKALA 1 : 25 000

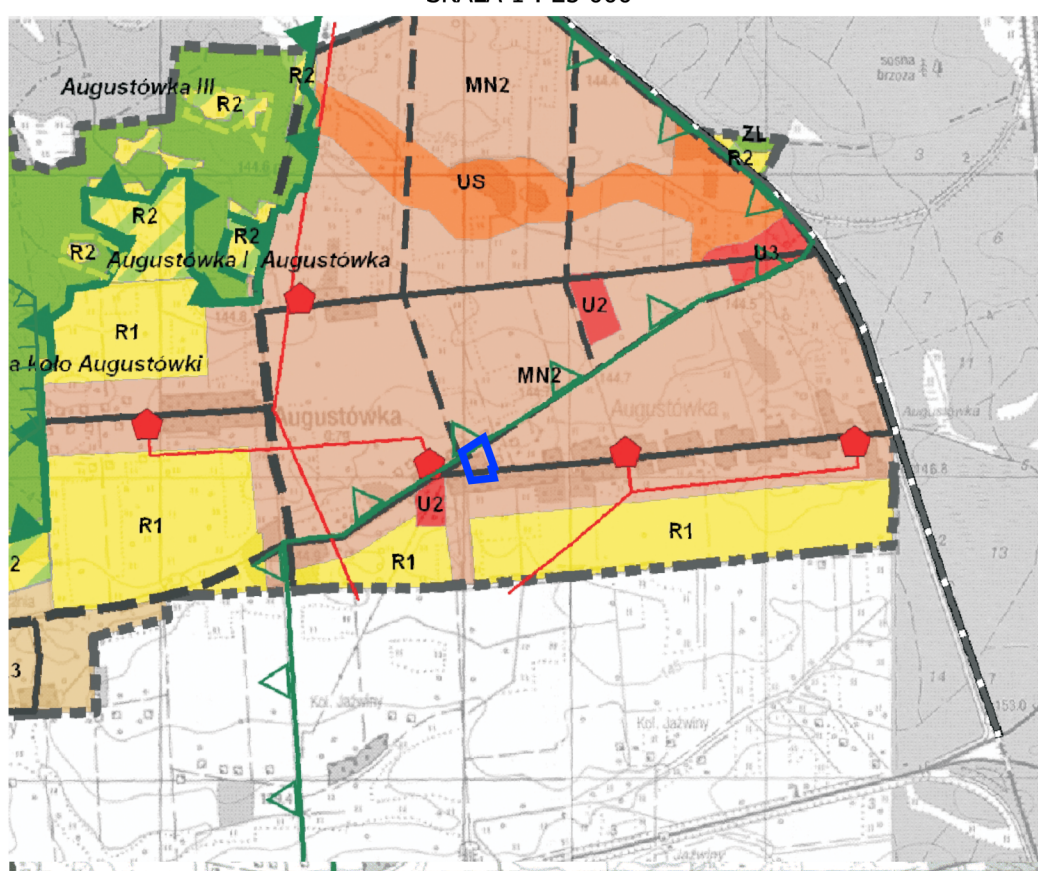

Granice obszaru objętego planem

OZNACZENIA

- GRANICE GMINY

STREFY FUNKCJONALNO - PRZESTRZENNE:

- U1 - STREFA KONCENTRACJI USŁUG PUBLICZNYCH O ZNACZENIU OGÓLNOGMINNYM (GŁÓWNY REJON KONCENTRACJI PRZESTRZENI PUBLICZNYCH)
- U2 - STREFY KONCENTRACJI USŁUG PUBLICZNYCH O ZNACZENIU LOKALNYM (REJONY KONCENTRACJI PRZESTRZENI PUBLICZNYCH)
- MN1 - STREFA INTENSYWNEJ ZABUDOWY MIESZKANIOWEJ JEDNORODZINNEJ
- MN2 - STREFY EKSTENSYWNEJ ZABUDOWY MIESZKANIOWEJ JEDNORODZINNEJ
- MN3 - STREFY ZABUDOWY REKREACJI INDYWIDUALNEJ
- MN4 - STREFY EKSTENSYWNEJ ZABUDOWY MIESZKANIOWEJ JEDNORODZINNEJ, Z DOPUSZCZENIEM ZABUDOWY REKREACJI INDYWIDUALNEJ ORAZ USŁUG Z ZAKRESU SPORTU, REKREACJI I TURYSTYKI
- U3 - STREFY DZIAŁALNOŚCI GOSPODARCZEJ BEZ UDZIAŁU PRZEMYSŁU
- P - STREFY DZIAŁALNOŚCI GOSPODARCZEJ Z UDZIAŁEM PRZEMYSŁU
- US - STREFY USŁUG SPORTU I REKREACJI

- US1 - STREFA USŁUG SPORTU I REKREACJI, Z DOPUSZCZENIEM LOKALIZACJI ZBIORNIKA WODNEGO
- R1 - STREFY ROLNICZE
- R2 - STREFY ROLNICZE Z DOPUSZCZENIEM ZALESIEŃ
- ZL - STREFY LASÓW
- ZP - STREFY ZIELENI URZĄDZONEJ

KIERUNKI ROZWOJU SYSTEMU KOMUNIKACJI

- ISTNIEJĄCE DROGI WOJEWÓDZKIE (GŁÓWNE/ZBIORCZE)
- POSTULOWANE DROGI WOJEWÓDZKIE (GŁÓWNE/ZBIORCZE)
- ISTNIEJĄCE DROGI POWIATOWE (ZBIORCZE/LOKALNE)
- PROJEKTOWANE DROGI POWIATOWE (ZBIORCZE/LOKALNE)
- ISTNIEJĄCE DROGI GMINNE (LOKALNE/DOJAZDOWE)
- PROJEKTOWANE DROGI GMINNE (LOKALNE/DOJAZDOWE)
- ISTNIEJĄCE LINIE KOLEJOWE

OBIEKTY I URZĄDZENIA INFRASTRUKTURY TECHNICZNEJ

- G - STACJE REDUKCYJNO - POMIAROWE
- K - OCZYSZCZALNIE ŚCIEKÓW
- O - WYSYPISKA ŚMIECI WYMAGAJĄCE REKULTYWACJI
- T - URZĄDZENIA TELEKOMUNIKACYJNE
- W - UJĘCIA WODY I STACJE UZDATNIANIA WODY
- ZC - CMENTARZE GRZEBALNE
- STACJE TRAFU
- LINIE ELEKTROENERGETYCZNE 15 KV
- GAZOCIĄGI WYSOKIEGO CIŚNIENIA

OBIEKTY I OBSZARY CHRONIONE NA PODSTAWIE PRZEPISÓW ODRĘBNYCH

- GRANICA MAZOWIECKIEGO PARKU KRAJOBRAZOWEGO
- GRANICA OTULINY MAZOWIECKIEGO PARKU KRAJOBRAZOWEGO

- GRANICE OBSZARU NATURA 2000 - PLH 140001 BAGNO CAŁOWANIE
- GRANICE REZERWATU SZEROKIE BAGNO
- GRANICE PROJEKTOWANYCH REZERWATÓW PRZYRODY
- GRANICE PROJEKTOWANYCH UŻYTKÓW EKOLOGICZNYCH
- GRANICE PROJEKTOWANEGO ZESPOŁU PRZYRODNICZO - KRAJOBRAZOWEGO OSIECKIE POŁA
- POMNIKI PRZYRODY
- OBIEKTY WPISANE DO REJESTRU WOJEWÓDZKIEGO KONSERWATORA ZABYTKÓW
- STANOWISKA ARCHEOLOGICZNE
- PRZYBLIŻONE GRANICE STANOWISK ARCHEOLOGICZNYCH WYMAGAJĄCYCH BADAŃ ARCHEOLOGICZNYCH ORAZ STREFY OCHRONY KONSERWATORSKIEJ NAWARSTWIEN I RELIKTÓW ZABUDOWY WSI OSIECK

OBSZARY WYMAGAJĄCE SZCZEGÓLNYCH SPOSOBÓW ZAGOSPODAROWANIA

- ZASIĘG STREF ZŁOŻONYCH WARUNKÓW GRUNTOWO-WODNYCH

ZMIANA STUDIUM - UCHWAŁA nr VI/32/11 RADY GMINY W OSIECKU Z 27.04.2011 R.

- STREFA USŁUG REKREACJI
- GRANICA OBSZARU NATURA 2000 - PLB 140011 BAGNO CAŁOWANIE
- GRANICA OBSZARU NATURA 2000 - PLH 140022 BAGNA CELESTYNOWSKIE
- GRANICE, W KTÓRYCH UCHWALONO ZMIANĘ STUDIUM

ZMIANA STUDIUM - UCHWAŁA XXI/168/13 RADY GMINY OSIECK Z 12.03.2013 ROKU

- GRANICE TERENÓW OBJĘTYCH ZMIANĄ STUDIUM
- STREFY USŁUG ZDROWIA I POMOCY SPOŁECZNEJ
- ZŁOŻA SUROWCÓW ILASTYCH CERAMIKI BUDOWLANEJ "OSIECK-KĄCIKI" W MIEJSCOWOŚCI KĄCIKI