

gm.Osieck-141706_2
obr.OSIECK-141706_2.0008
dz.1914/8 ul.Rynek

mapa do celów projektowych
skala 1:500

układ współrzędnych 2000
układ wysokości PL-EVRF2007-NH

mapę opracowano 07.03.2022r.
GK.III.6640.1.883.2022

nie wyklucza się istnienia w terenie urządzeń podziemnych,
które nie zostały zgłoszone do inwentaryzacji geodezyjnej.


Treść mapy zaktualizowana w obszarze wydruku w zakresie
granic działek ewidencyjnych
jest zgodna z treścią mapy ewidencyjnej.

OŚWIADCZENIE:

Mapa została przyjęta do zasobu PODGIK Starostwa Powiatowego w Otwocku
pod nr.P.1417.2022.981
na podstawie Protokołu Weryfikacji GK.III.6640.1.883.2022_1 z dn.16.03.2022r.
Jestem świadomy odpowiedzialności karnej za złożenie fałszywego oświadczenia.

Wykonawca:
Przedsiębiorstwo Usług Geodezyjnych
Kartograficznych i Projektowych
"GeoPin"
Krzysztof Białoskórski
05-400 Otwock ul.Górną 3
NIP 532-100-15-95 REGON 010700712
tel.602-623-427

mgr inż. Krzysztof Białoskórski
uprawnienie nr 7790

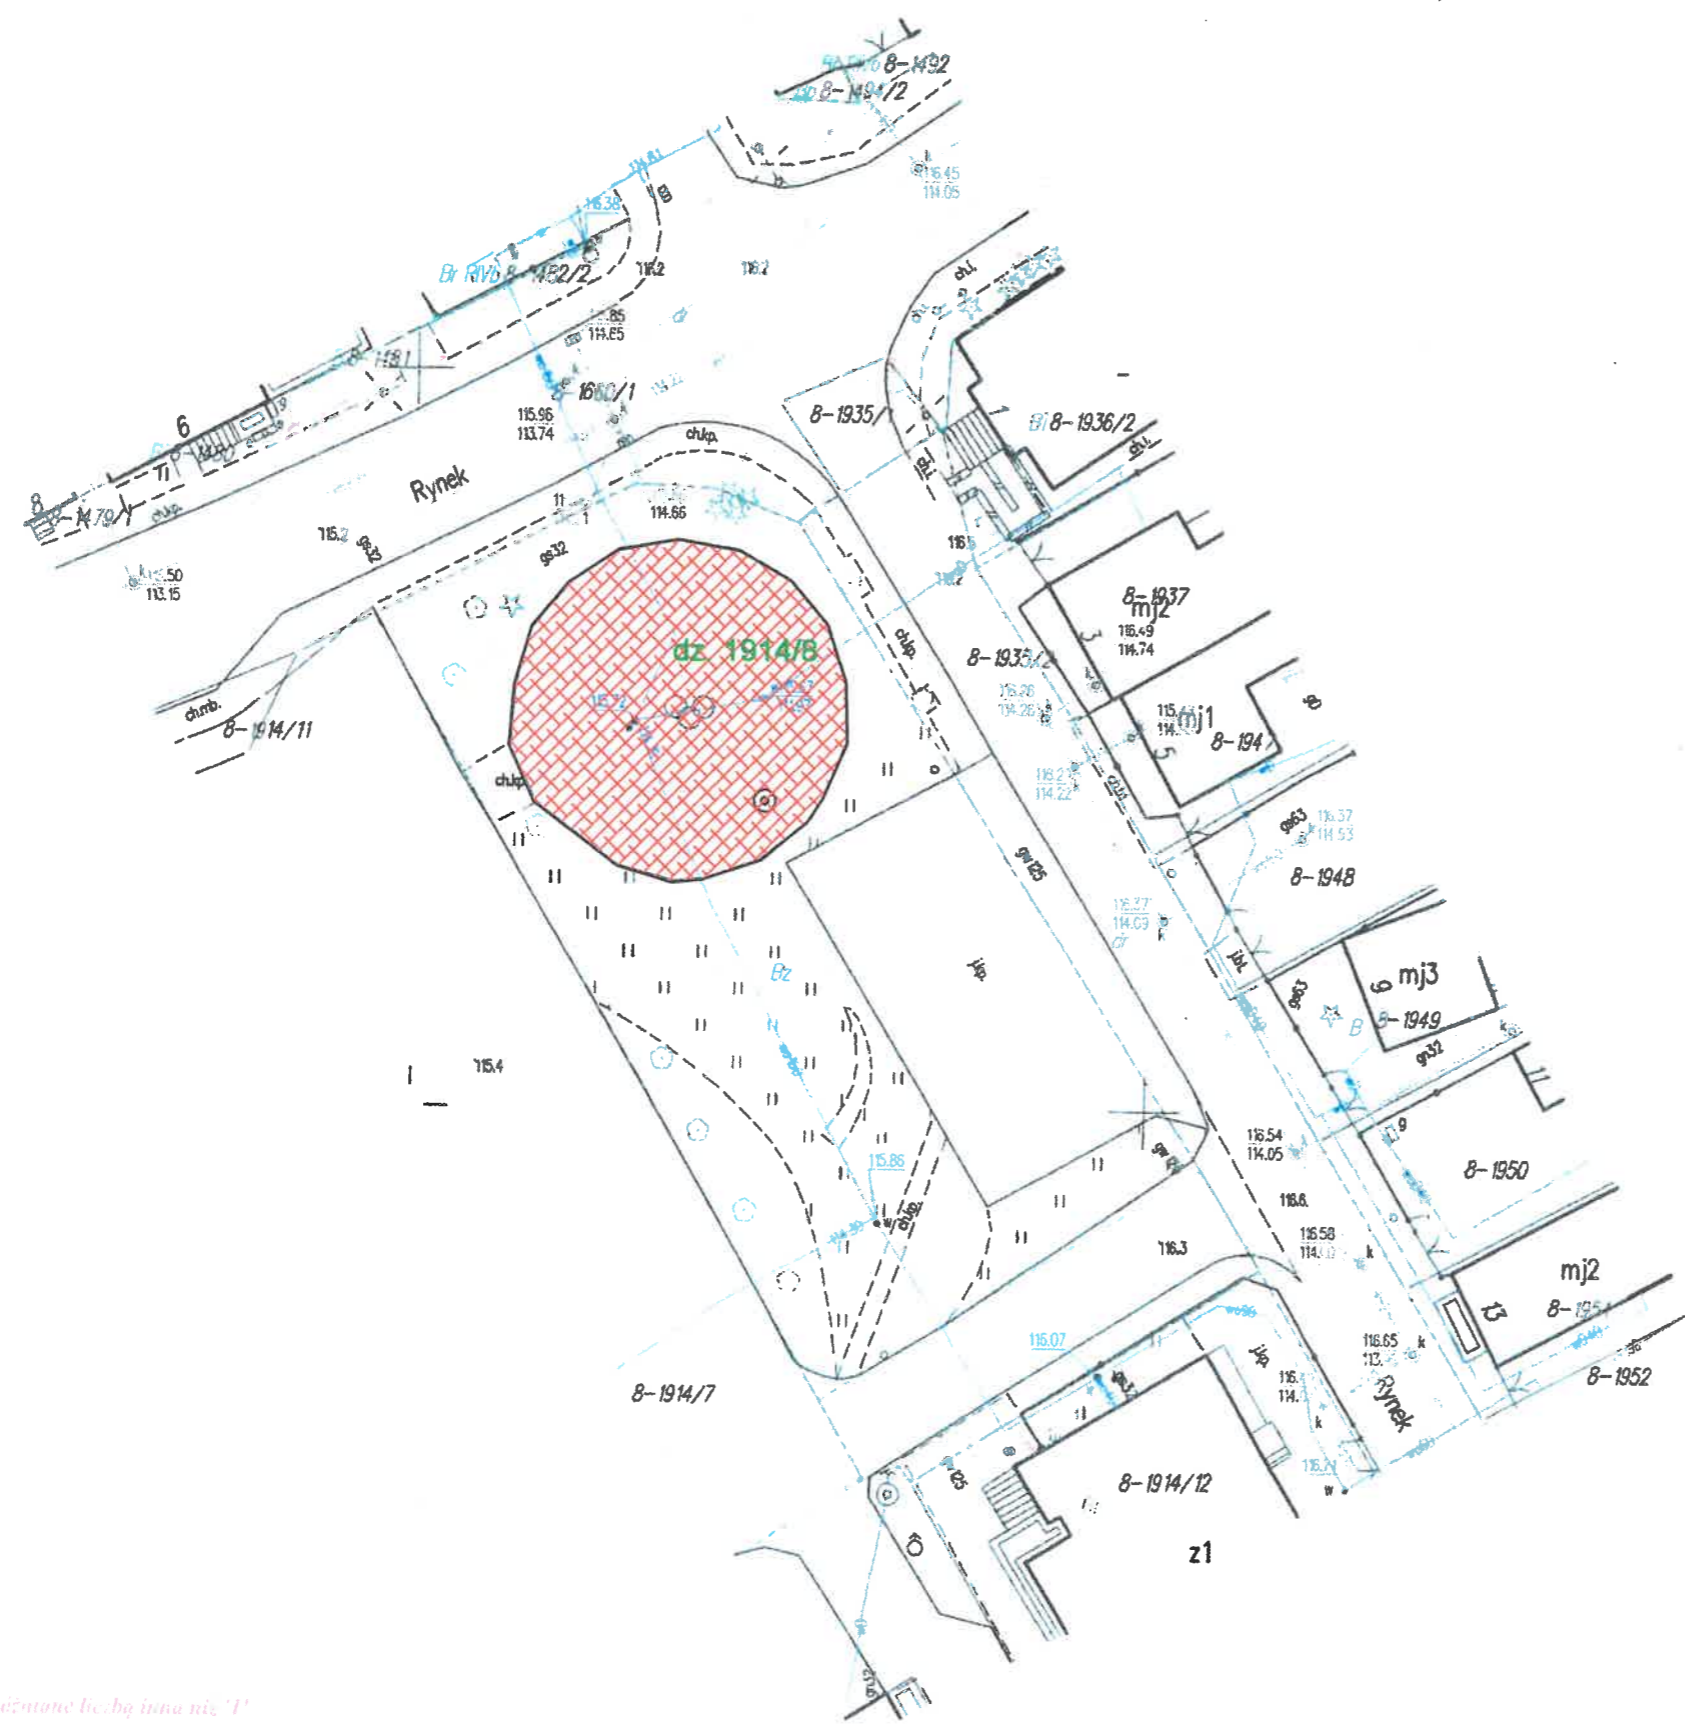

KAROLINA
ZOWCZAK

Elektronicznie podpisany
przez KAROLINA ZOWCZAK
Data: 2023.04.28 15:36:31
+02'00'

Funkty graniczne wyznaczone liczbą inną niż '1'
nie spełniają wymogów rozporządzenia w sprawie EGiK
lub obowiązujących standardów technicznych

URZĄD GMINY OSIECK
za zgodność z oryginałem
dnia 2023-05-12

Z up. WÓJTA
mgr Adriana Mizerska
Sekretarz Gminy

OZNACZENIA PROJEKTOWE		
	POLIURETANOWA NAWIERZCHNIA BEZPIECZNA "TOP SAFE"	
NADZOR: Wymiana nawierzchni placu zabaw na działce Nr 1914/8 z nawierzchni piaskowej na nawierzchnię poliuretanową		
INWESTOR: Gmina Osieck ul. Rynek 1, 08-445 Osieck		
NAZWA: PLAN SYTUACYJNY		
OPRACOWAŁ: PROJEKTANT mgr inż. Krzysztof Białoskórski uprawnienia do projektowania i kierowania robotami budowlanymi i bez ograniczeń w specjalności konstruowania i budownictwa		
SKALA: 1:500	DATA OPRACOWANIA 04.2023	2