




PRZEKRÓJ NORMALNY TOR ROWEROWY ODCINEK PROSTY

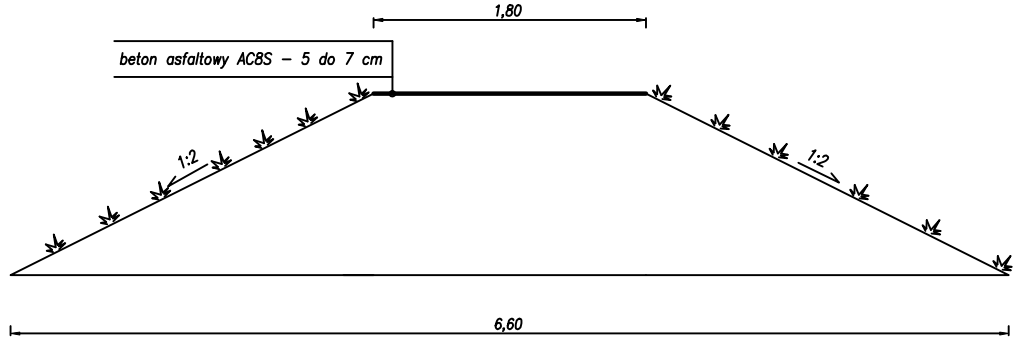

PRZEKRÓJ NORMALNY TOR ROWEROWY ŁUK

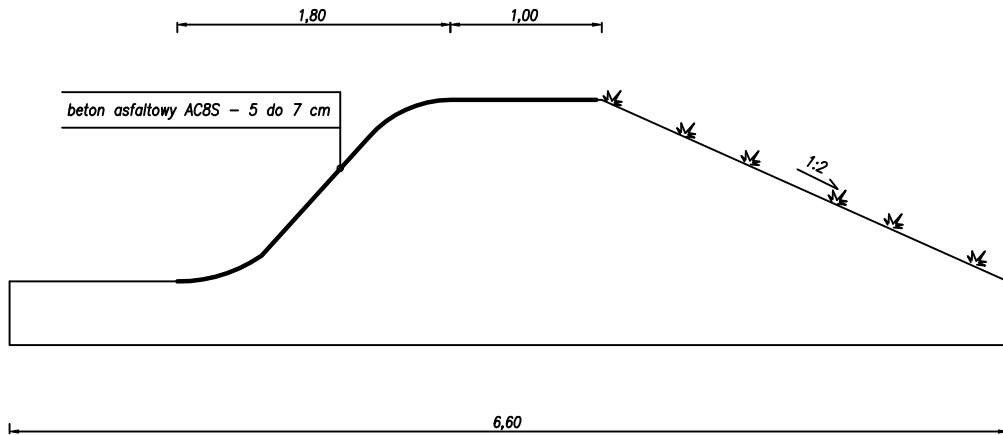

PRZEKRÓJ NORMALNY CHODNIK

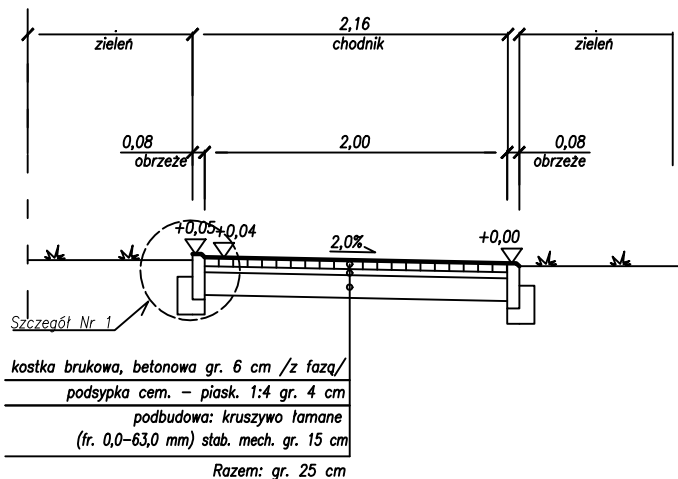

INWESTOR:		
Miasto i Gmina Osieck UL. Rynek 1 08-445 Osieck		
INWESTYCJA:		
BUDOWA REKREACYJNYCH OBIEKTÓW MAŁEJ ARCHITEKTURY: 1) TORU ROWEROWEGO TYPU „PUMPTRACK”, 2) PLACU ZABAW ORAZ UTWARDZEŃ, 3) PIŁKOCHWYTÓW,		
TYTUŁ RYSUNKU: PRZEKROJE NORMALNE A-A, B-B	FAZA OPRACOWANIA: DOKUMENTACJA DO ZGŁOSZENIA ROBÓT BUDOWLANYCH	
RODZAJ OPRACOWANIA: Projekt Drogowy	SKALA: 1:50	Nr: D-2
PROJEKTOWAŁ:	Data:	Podpis:
mgr inż. Mariusz Koryciński upr. nr MAZ/0472/PWBD/16	02.2024	