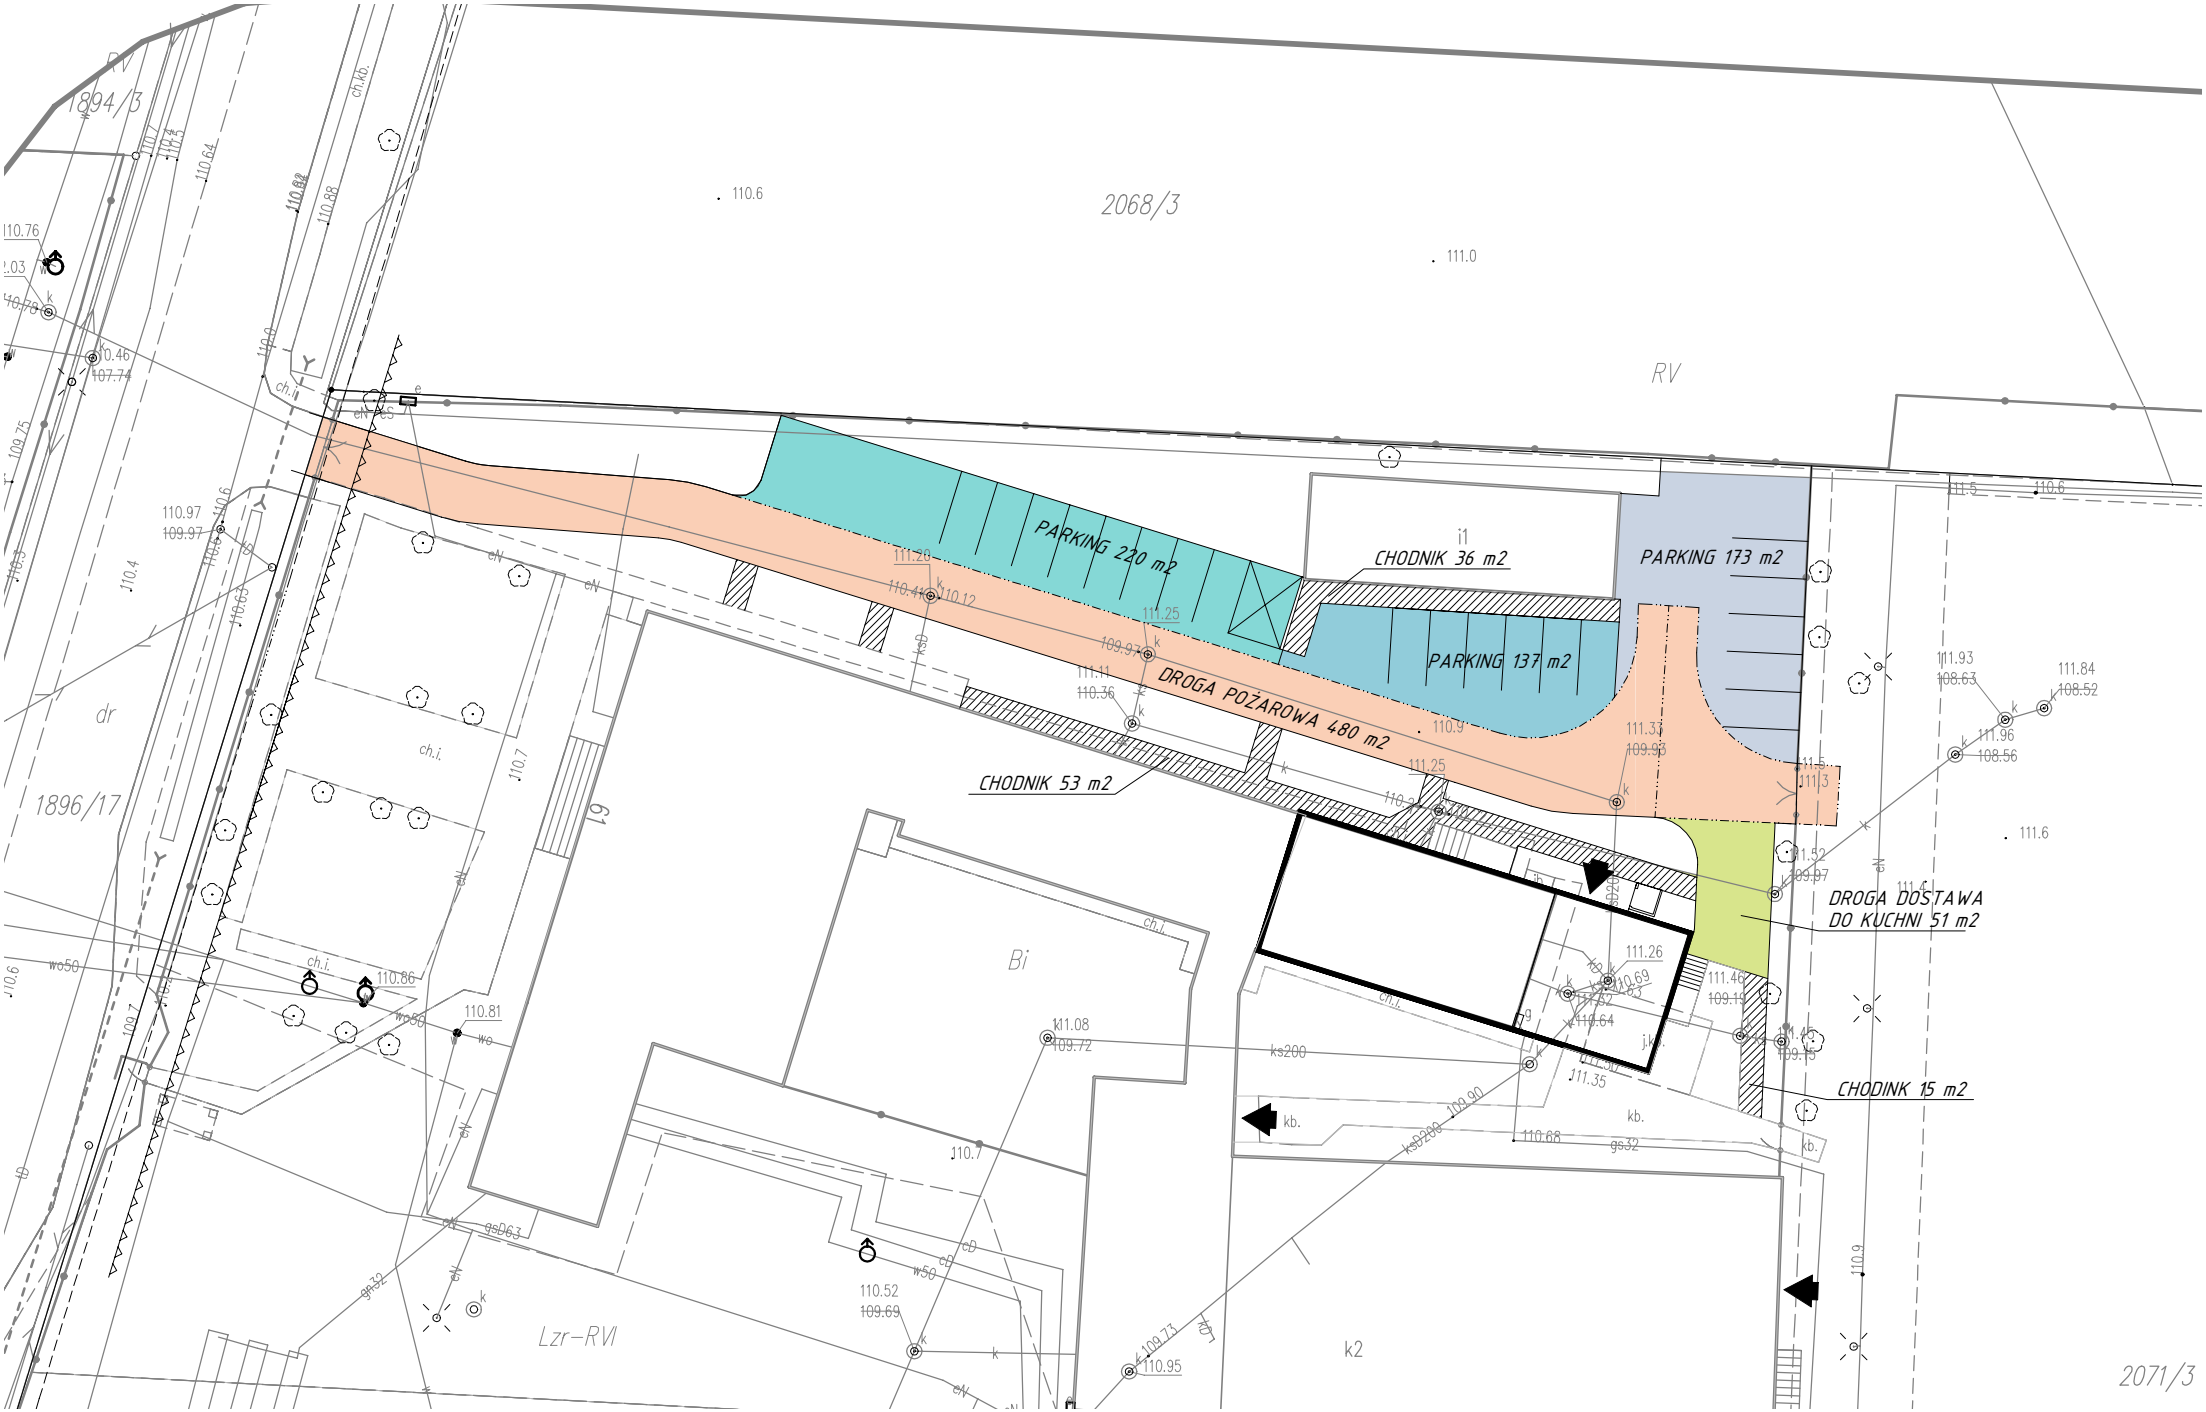
PARKING 220 m2
PARKING 137 m2
PARKING 173 m2
CHODNIK 36 m2
DROGA POŻAROWA 480 m2
CHODNIK 53 m2
DROGA DOSTAWA DO KUCHNI 51 m2
CHODINK 15 m2
2068/3
2071/3
1894/3
1896/17
RV
Bi
Lzr-RVI
k2
j1