



PRZEKRÓJ NORMALNY
OD KM 0+000 DO KM 0+650

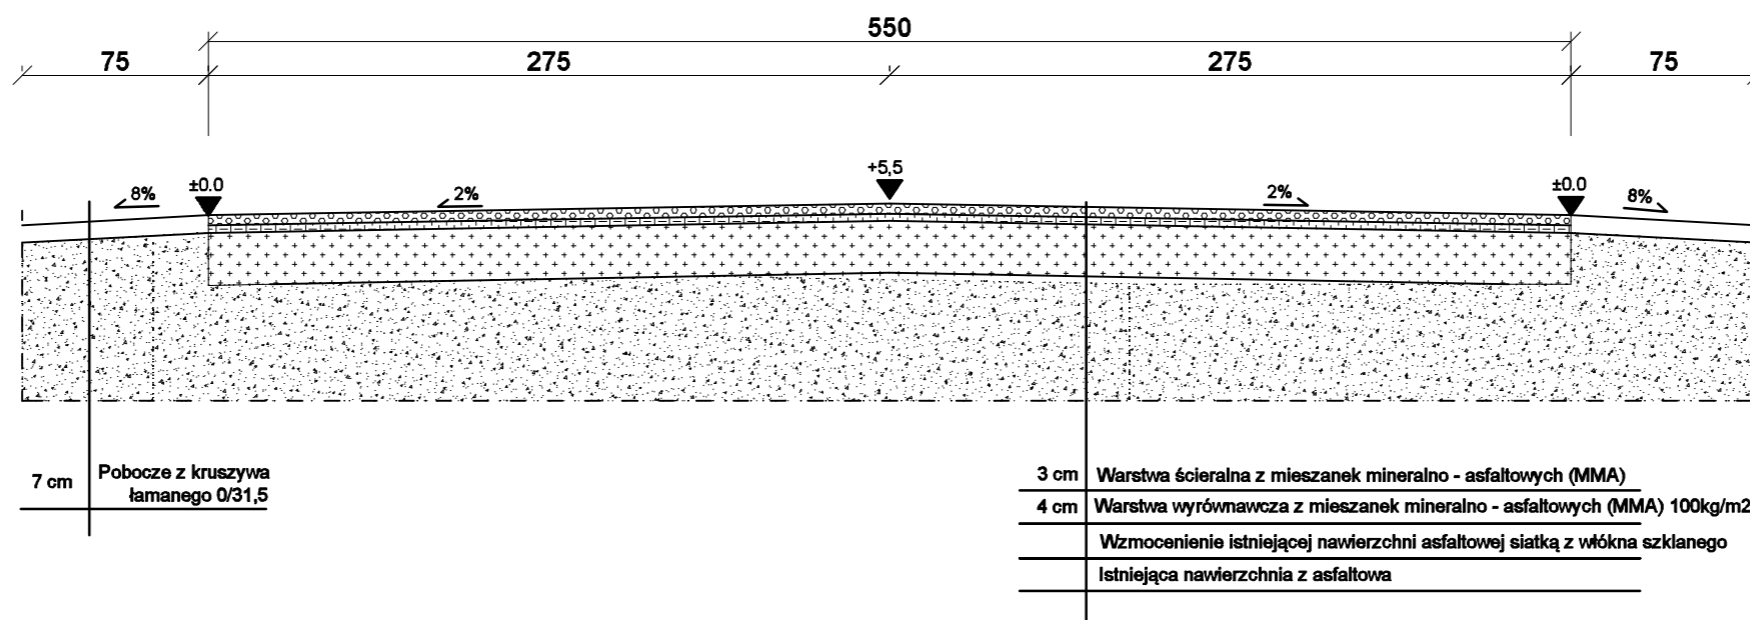

PRZEKRÓJ NORMALNY
OD KM 0+650 DO KM 0+800

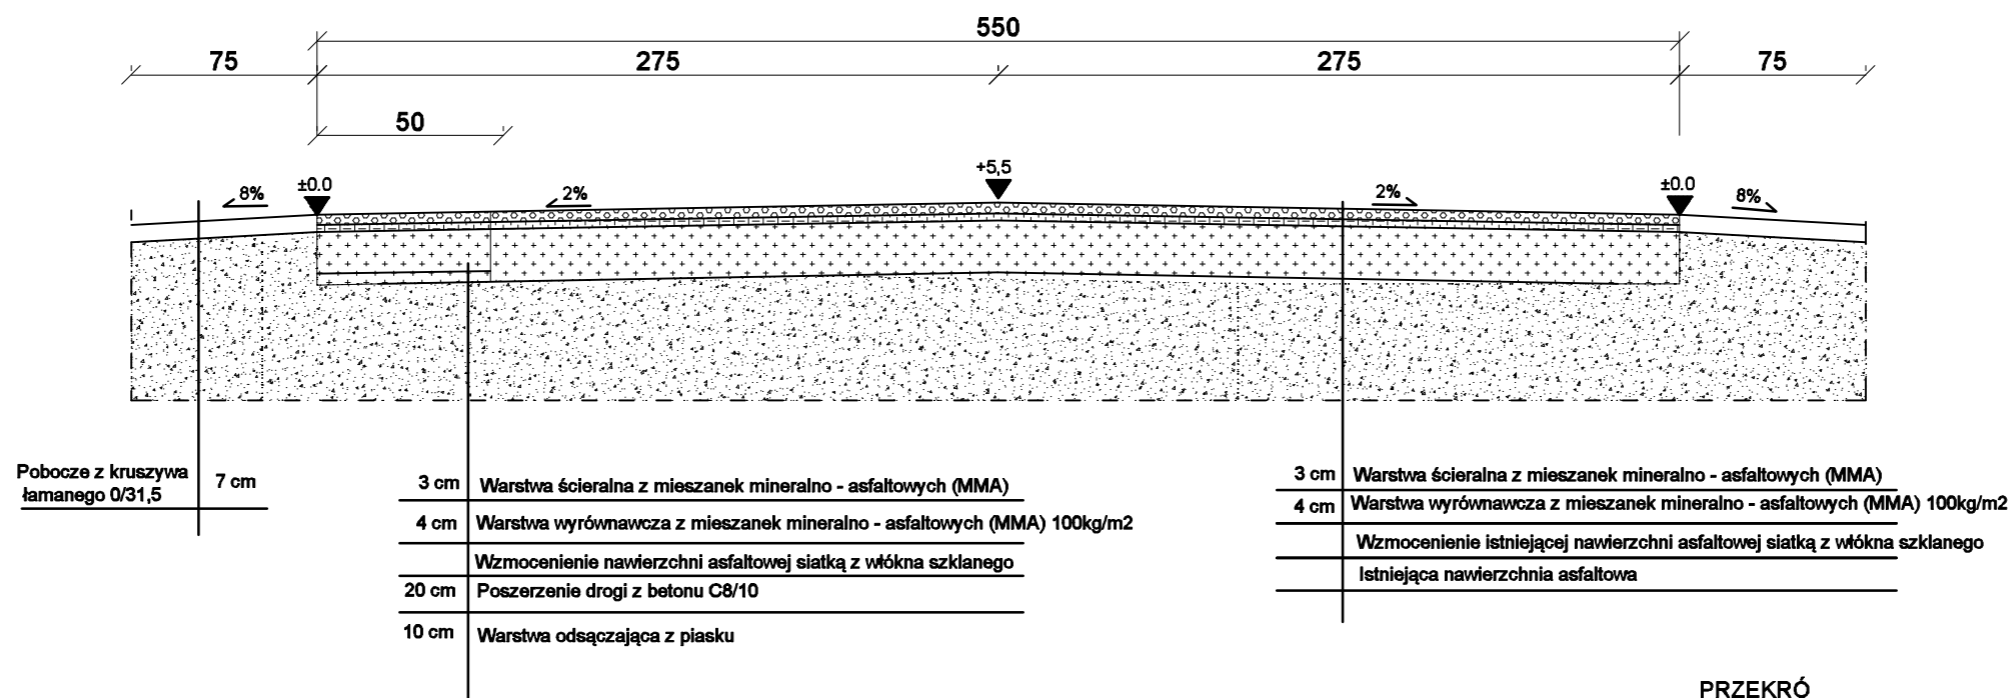

PRZEKRÓ

NAZWA:	Przebudowa drogi gminnej nr 270509W w m. Lipiny.	
INWESTOR:	Gmina Osieck ul. Rynek 1 08-445 Osieck	
NAZWA:	PRZEKRÓJ NORMALNY	
OPRACOWAŁ:	mgr inż. Tomasz Tkaczyk LUB/0054/OWOD/09	
SKALA:	DATA OPRACOWANIA:	
1 : 250	12. 2021	3