
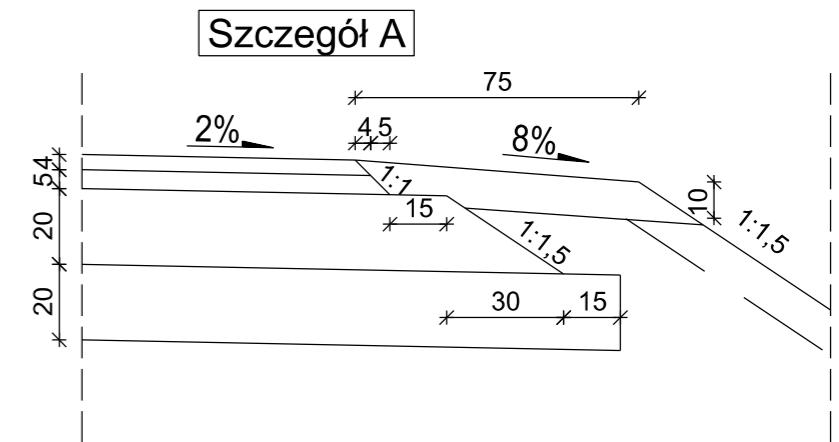


# PRZEKRÓJ NORMALNY - droga gminna

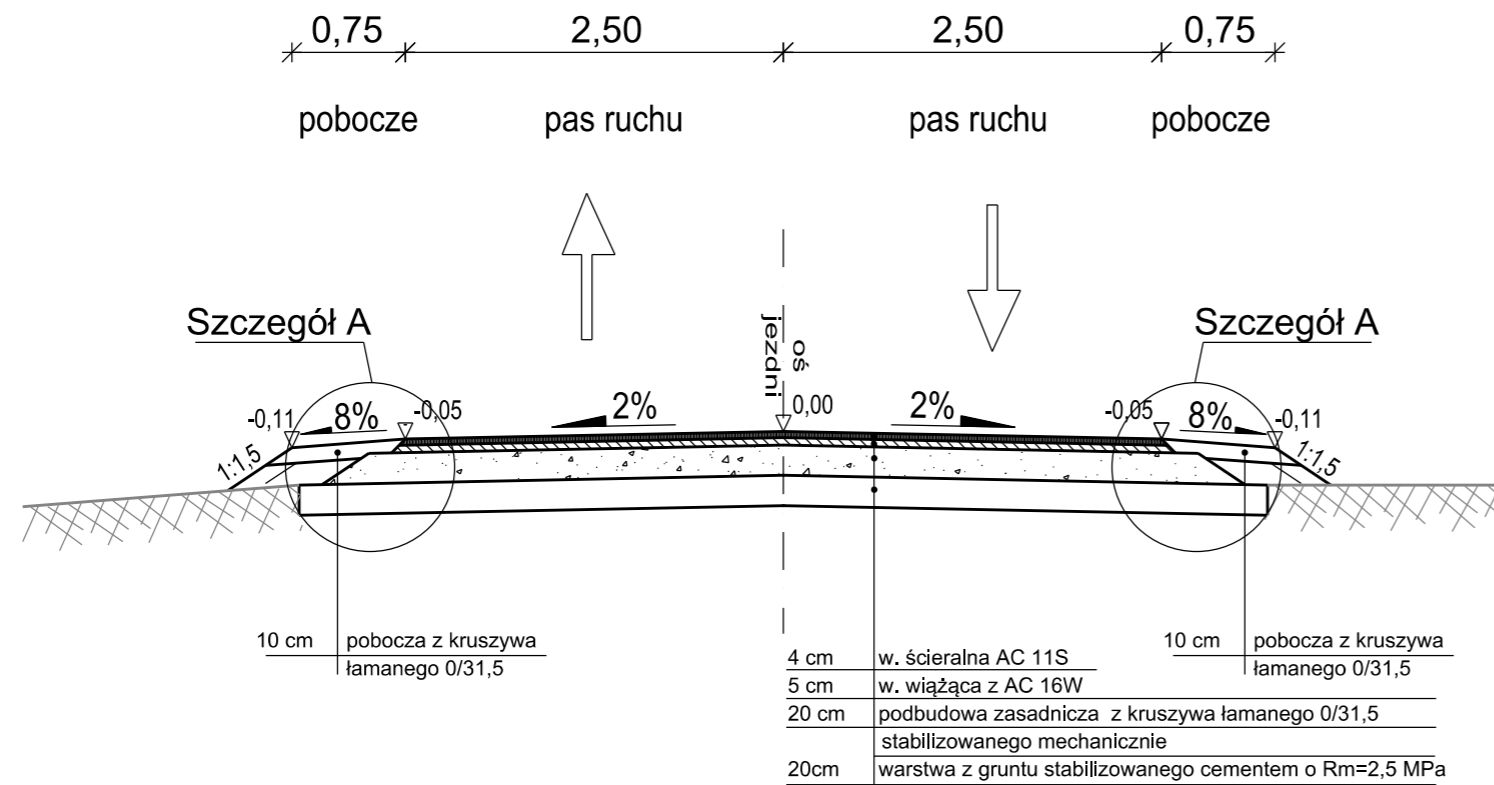

<b>INWESTOR:</b> Burmistrz Miasta i Gminy Osieck ul. Rynek 1 08-445 Osieck		<b>JEDNOSTKA PROJEKTOWA:</b> Mariusz Koryciński ul. Batalionu Parasol 3 05-200 Wołomin		
<b>NAZWA OBIEKTU BUDOWLANEGO:</b> "Budowa drogi gminnej nr 270593W na działce ewid. nr 1857 obręb Pogorzelski, gmina Osieck"				
<b>ADRES:</b> woj. mazowieckie, powiat otwocki, gmina Osieck				
<b>STADIUM:</b> PROJEKT BUDOWLANY		<b>BRANŻA:</b> DROGOWA		
<b>TYTUŁ RYSUNKU:</b> Przekroje normalne i szczegóły techniczne				<b>SKALA:</b> 1:50; 1:20
<b>STANOWISKO:</b>	<b>IMIE I NAZWISKO:</b>	<b>SPECJALNOŚĆ:</b>	<b>NR UPRAWNIENÍ:</b>	<b>PODPIS:</b>
Projektant	mgr. inż. Mariusz Koryciński	inżynierska drogową	MAZ/0472/PWBD/16	
Sprawdzający	mgr. inż. Michał Łazowski	inżynierska drogową	MAZ/0509/PBD/15	
<b>DATA:</b>	<b>CZERWIEC 2024</b>		<b>NR RYSUNKU:</b>	<b>3</b>