


# KILOMETRAŻ DROGI OD 0+435,00 DO 0+650,00

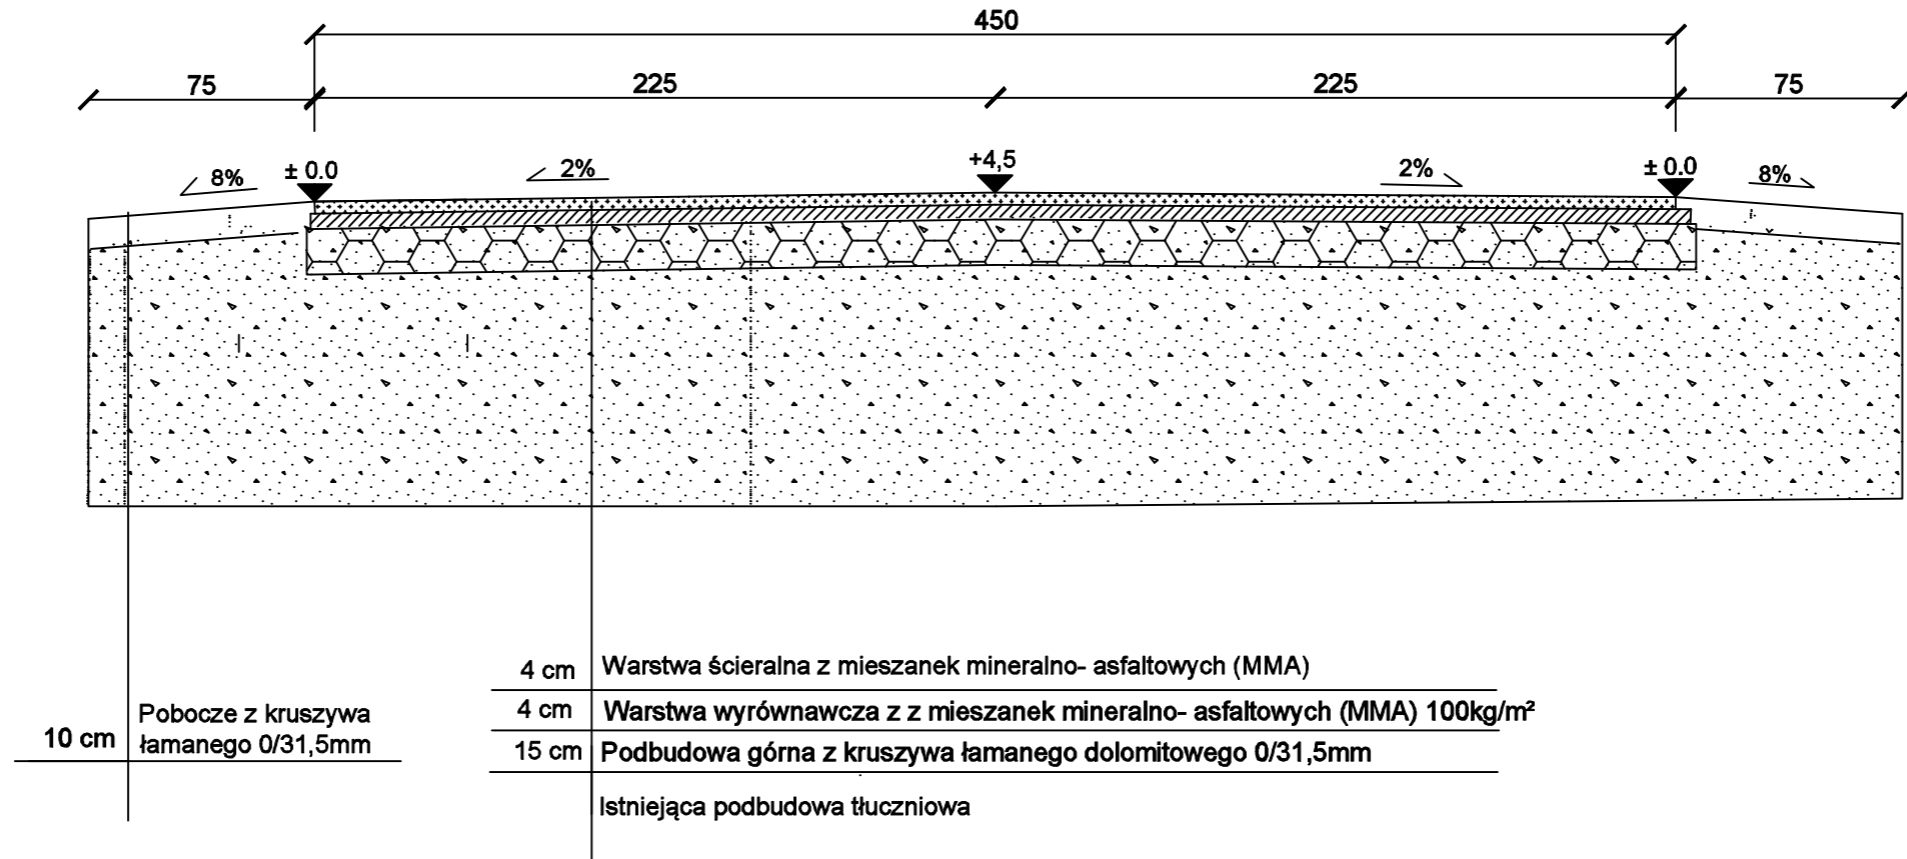

<small>NAZWA:</small> Przebudowa ul. Leśnej w miejscowości Osieck od km 0+000,00 do km 0+650,00		
<small>INWESTOR:</small> Gmina Osieck Rynek 1, 08-445 Osieck		
<small>NAZWA:</small> <b>PRZEKRÓJ NORMALNY</b>		
<small>OPRACOWAŁ:</small> mgr inż. Tomasz Tkaczyk LUB/0054/OWOD/09		
<small>SKALA:</small> 1:25	<small>DATA OPRACOWANIA:</small> 04.2024	<b>5</b>