


KILOMETRAŻ DROGI OD 0+000,00 DO 0+384,00

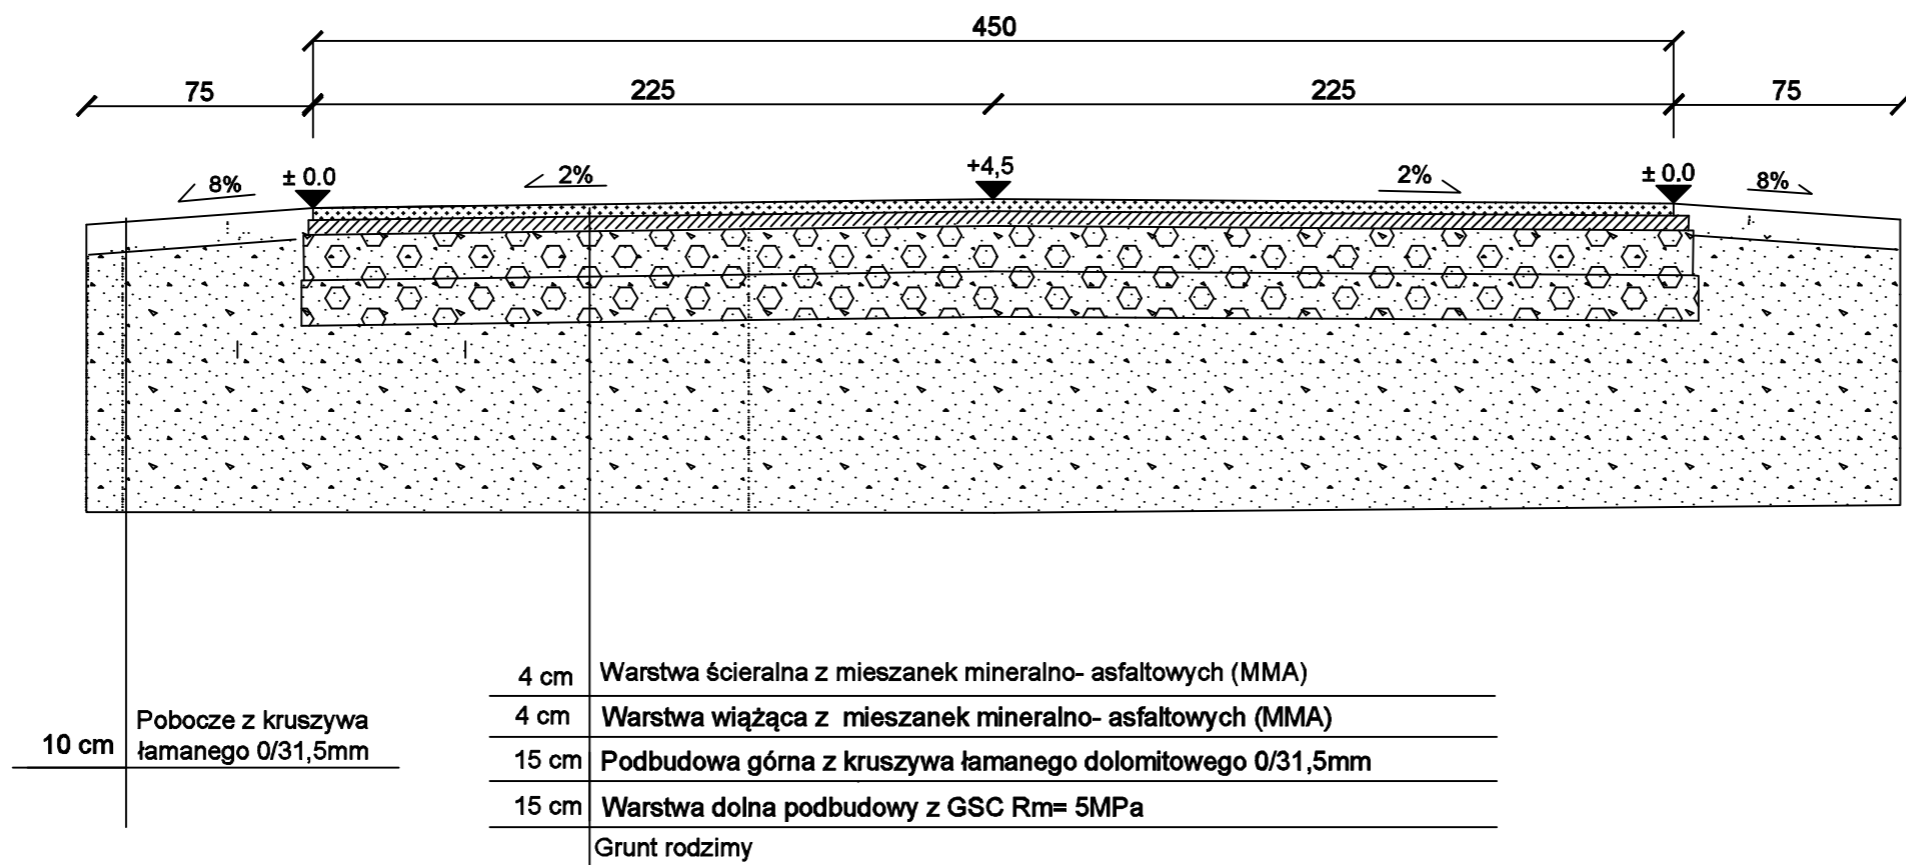

Budowa ulicy Majowej w miejscowościach Sobienki i Pogorzel				
Przedmiot opracowania		PROJEKT ARCHITEKTONICZNO- BUDOWLANY		
BRANŻA	FUNKCJA	IMIĘ NAZWISKO	UPRAWNIENIA	PODPIS
DROGOWA	Projektant	mgr inż. Andrzej Blumert	MAZ/BD/0352/08	
	Sprawdzający	mgr inż. Arkadiusz Koneśnik	LUB/0183/PWOD/08	
DATA OPRACOWANIA	SKALA	PRZEDMIOT RYSUNKU:		3
06.2024	1:25	PRZEKRÓJ NORMALNY		