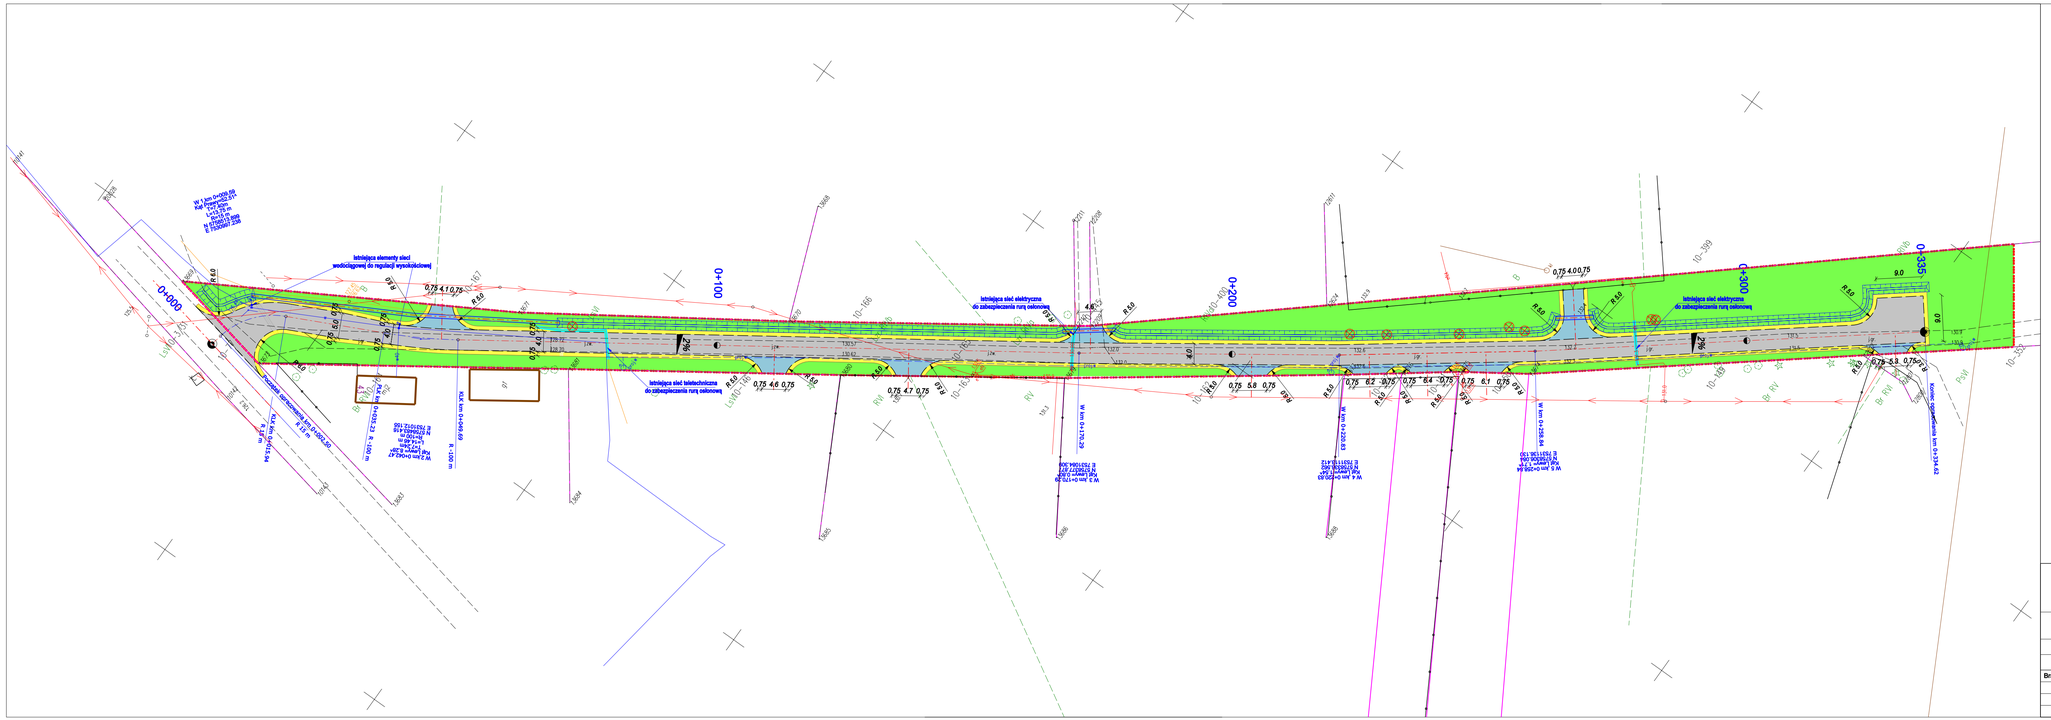

LEGENDA:

- proj. pobocze z kruszywa łamanego
- proj. tereny zielone
- proj. nawierzchnia jezdni
- proj. nawierzchnia zjazdów z kruszywa łamanego
- zabezpieczenie istniejących sieci rurami osłonowymi
- drzewa w kolizji z istniejącym rowem do wycinki (wraz z oznaczeniem numerycznym)
- proj. zjazdy zwykłe (Z) typu E ze wskazaniem strony

urządzenia odwodnienia i urządzenia wodne

- odwodnienie drogi - istniejące rowy do odmulenia
- odwodnienie drogi - istniejące przepusty do remontu
- proj. oś trasy
- proj. krawedz jezdni
- proj. krawędz pobocza
- granice działek ewidencyjnych
- istniejąca granica pasa drogowego

Projekant branży drogowej Tomasz Dąbrowski nr upr. bud. MAZ/0018/PWOD/14 potwierdza, że dokumentacja projektowa została opracowana na cyfrowej wersji mapy zasadniczej oraz jej wydruk jest zgodny z treścią mapy zasadniczej, która została pobrana elektronicznie:
GK66421_3326_2024_ex_02_DXF_MZ_500

.....

Inwestor: **Burmistrz Miasta i Gminy Osieck 08-445 Osieck ul. Rynek 1**	Zamawiający: **Miasto i Gmina Osieck 08-445 Osieck ul. Rynek 1**

Nazwa zadania:
"PRZEBUDOWA DROGI GMINNEJ NR 270544W W MIEJSCOWOŚCI RUDNIK OD KM 0+002,75 DO KM 0+334,62"

MATERIAŁY DO ZGŁOSZENIA

PLANSZA ZBIORCZA ZAGOSPODAROWANIA TERENU

Branża drogowa	Projektant:	mgr inż. Tomasz Dąbrowski	MAZ/0018/PWOD/14		Data opracowania: 17.07.2024	Nr rys.:
		Nazwisko	Nr uprawnień	Podpis	Data aktualizacji:	1.0
					Skala: 1:500	