



# PRZEKRÓJ POPRZECZNY OD KM 0+036,50 DO 0+320,62 SKALA 1:50

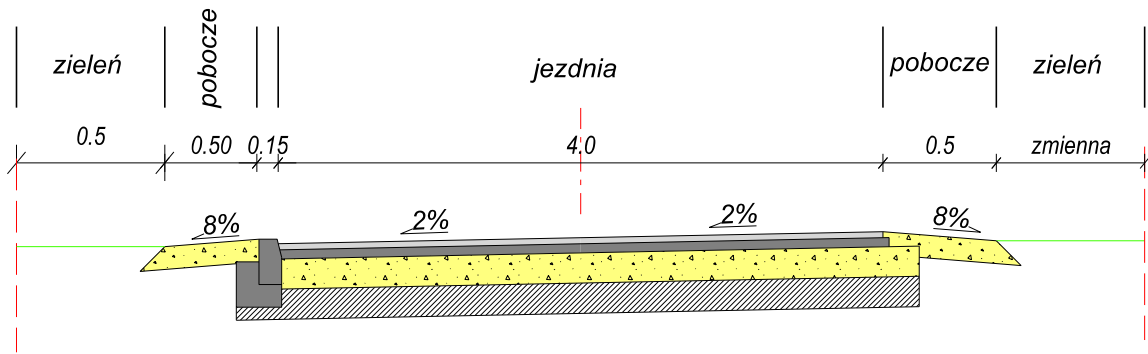

## PRZEKRÓJ PRZEZ KONSTRUKCJĘ SKALA 1:10

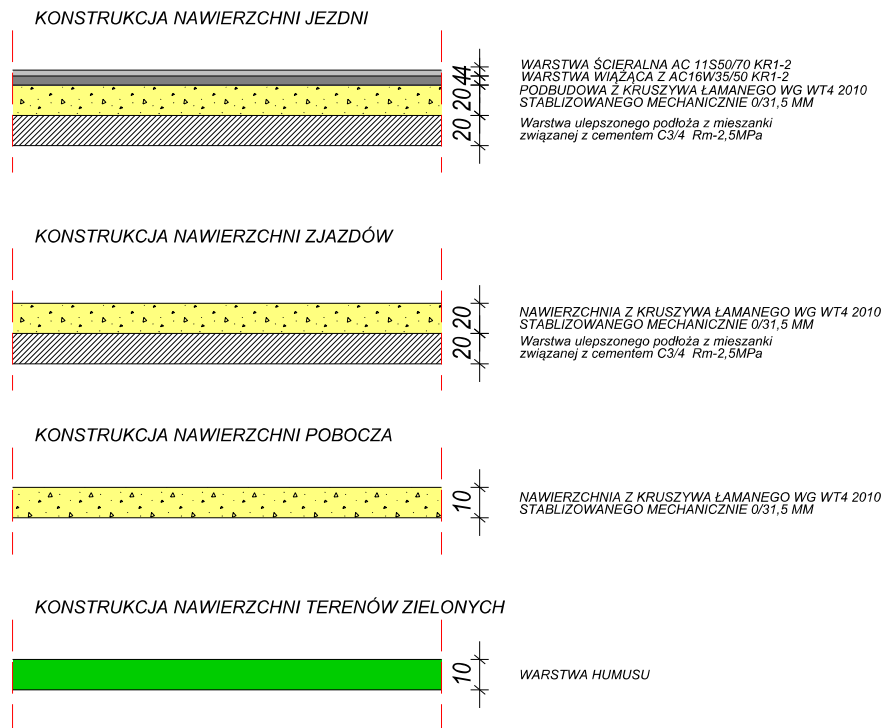

Inwestor: <b>Burmistrz Miasta i Gminy Osieck</b> 08-445 Osieck ul. Rynek 1	Zamawiający: <b>Miasto i Gmina Osieck</b> 08-445 Osieck ul. Rynek 1
---	--

Nazwa zadania: **Przebudowa drogi gminnej nr 270573W ulicy Goćławskiej w miejscowości Augustówka**

### MATERIAŁY DO ZGŁOSZENIA

### PRZEKROJE NORMALNE ORAZ KONSTRUCJĘ

Branża drogowa	Projektant:	mgr inż. Tomasz Dąbrowski	Nr uprawnień:	MAZ/0018/PWOD/14	Data opracowania:	Nr rys.:
	Nazwisko				14.12.2024	<b>3.0</b>
					Skala: 1:50, 1:20, 1:10	