PROJEKT GEOLOGICZNO - TECHNICZNY OTWORU S4

Załącznik 5

Lokalizacja: **Gminne ujęcie w Osiecku**
gm. Osieck, pow. otwocki,
woj. mazowieckie
dz. nr ew. 1409/9, obręb Osieck

Rzędna: ~116,0 m n.p.m.

Inwestor:
Gmina Osieck
Rynek 1
08-445 Osieck

CZĘŚĆ GEOLOGICZNA

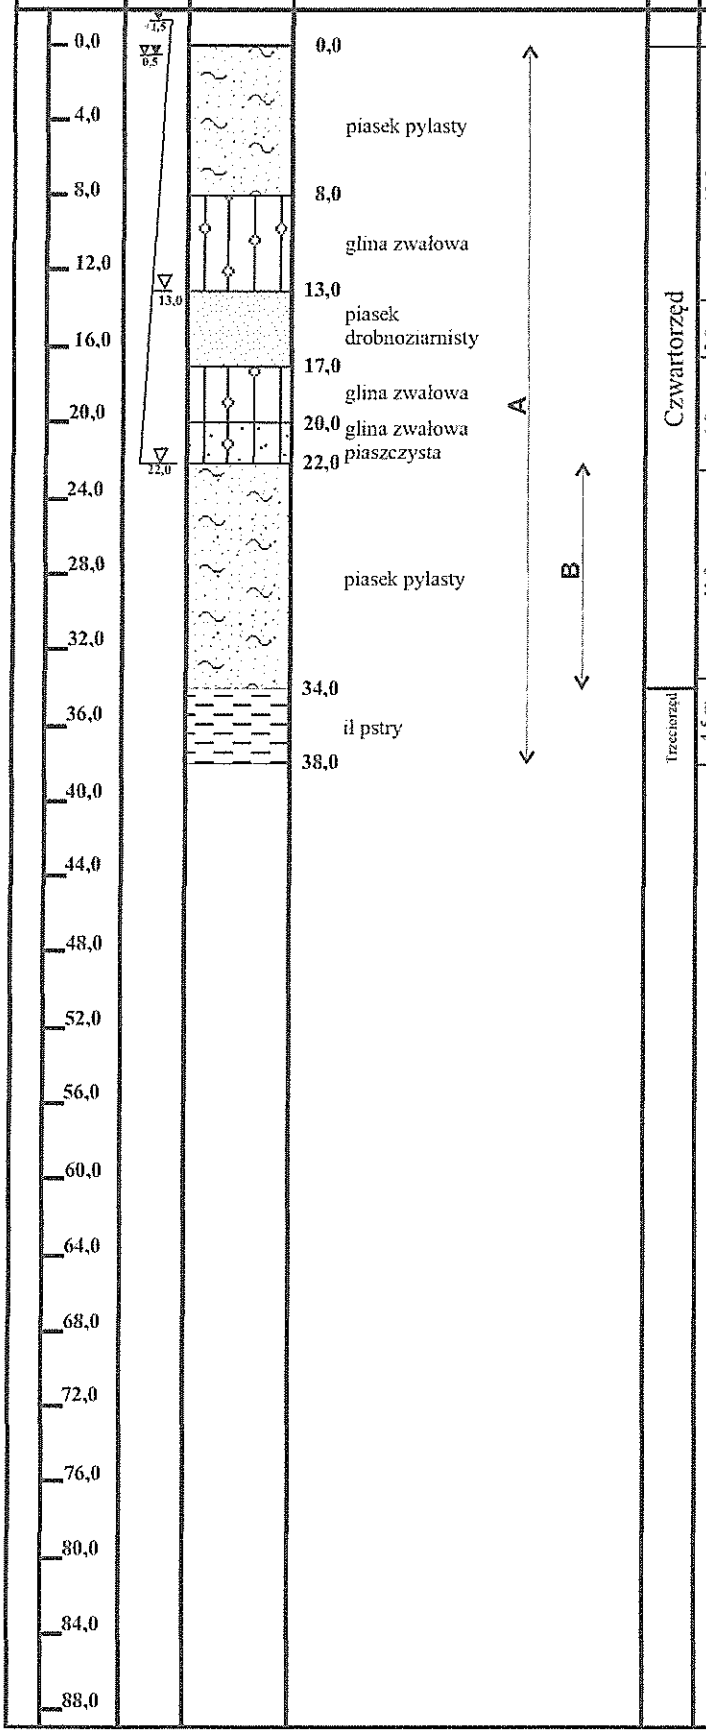

CZĘŚĆ TECHNICZNA

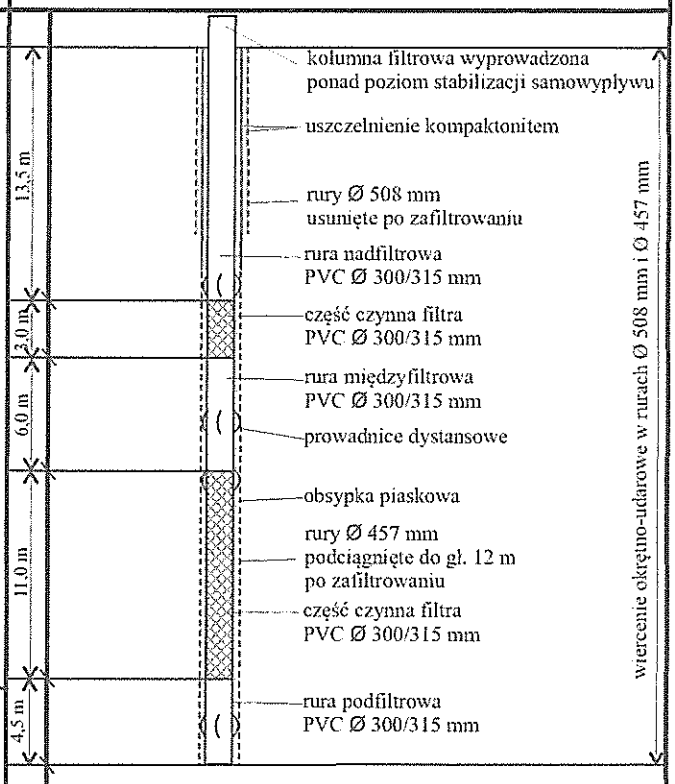

A - przewidywane opróbowanie gruntu na całej długości otworu zgodnie z rodziałem 3.4 projektu robót geologicznych

B - przewidywane opróbowanie wody z warstwy wodonośnej przeznaczonej do ujęcia zgodnie z rodziałami 3.4 i 3.6 projektu robót geologicznych