



GK.III.6440.1.1906.2015  
 jedn. ewid. Osieck 141706\_2  
 ulica  
 obręb 141706\_2.0011Sobieński  
 działka 73/1,73/3,73/2  
**MAPA DO CELÓW  
 PROJEKTOWYCH**  
 skala 1: 500

Sytuacja w przedstawionym zakresie  
 aktualna na dzień 2016-06-17  
 Układ XY : 2000  
 Układ H: K-86  
 Mapę wykonano bez ustalania obciążeń  
 służebnościami gruntowymi.  
 Nieruchomość nie obciążona służebnością  
 gruntową.

mgr inż. Grzegorz Kubiak  
 geodeta nr 1075/97  
 apr. zawiodowa 1075/97

Mapa niniejsza nie może służyć do  
 projektowania budynku w odległości  
 mniejszej niż 4,00 m od granicy.

mgr inż. Grzegorz Kubiak  
 geodeta nr 1075/97  
 apr. zawiodowa 1075/97

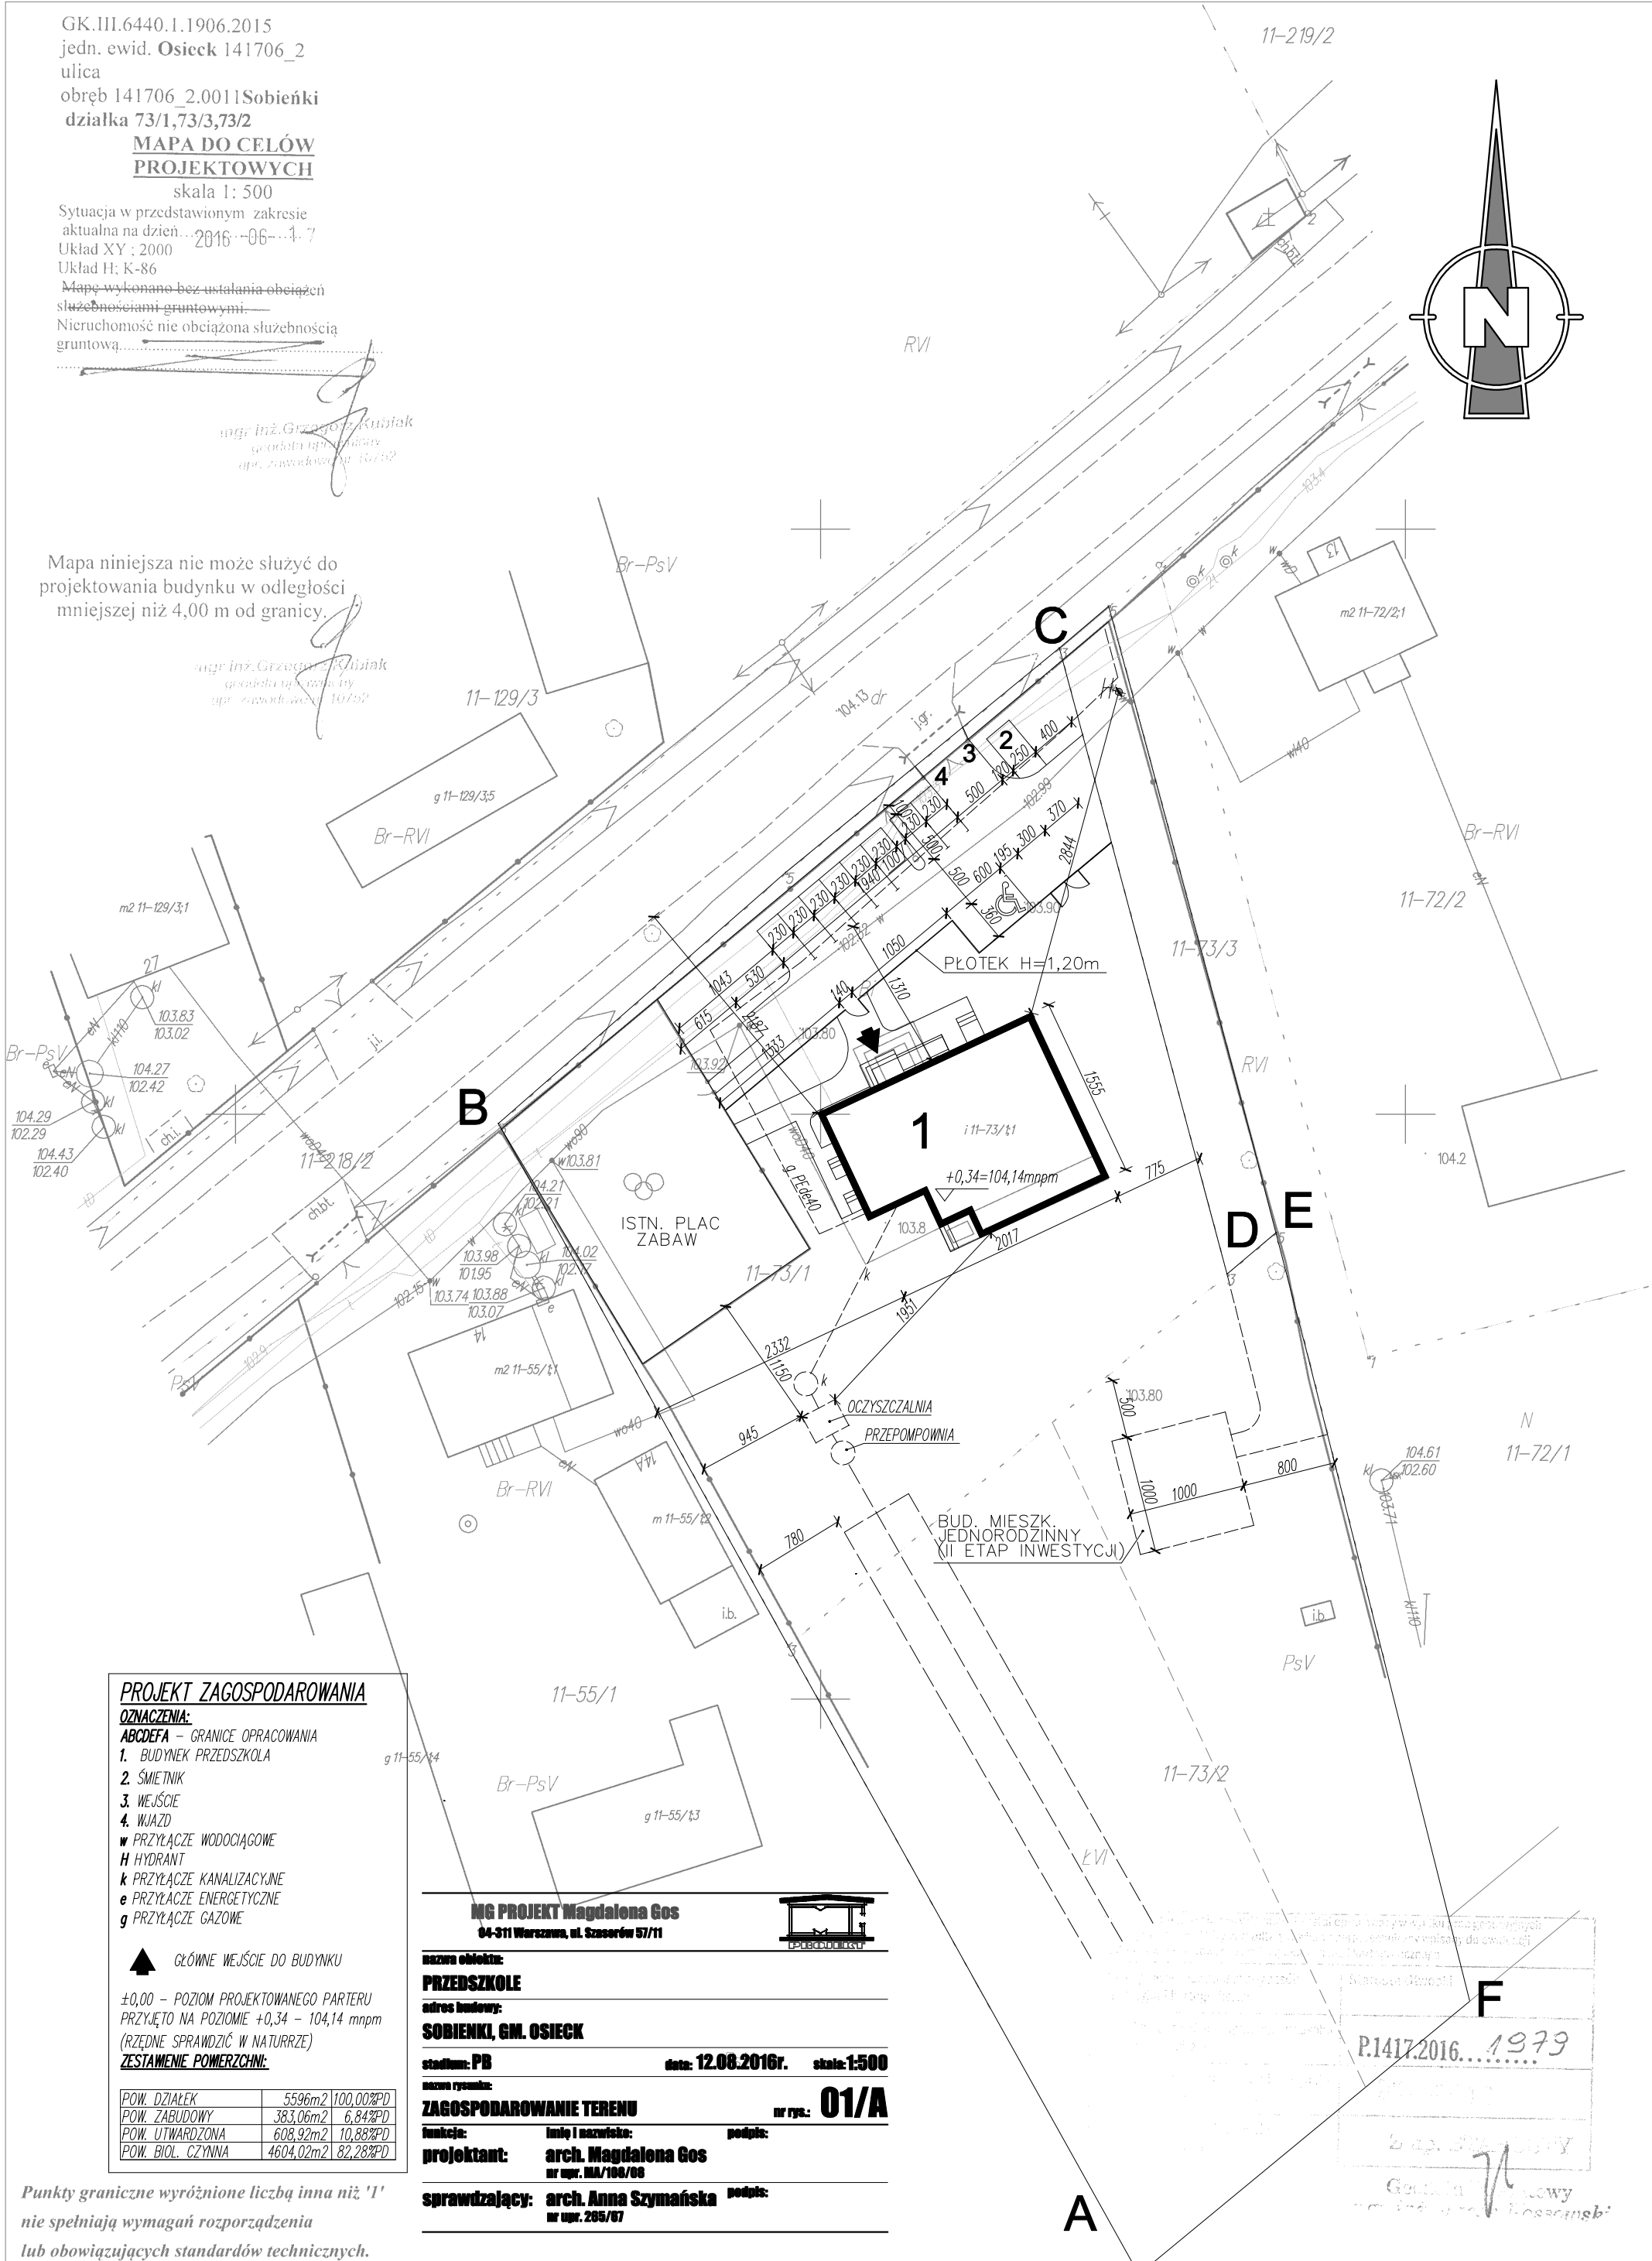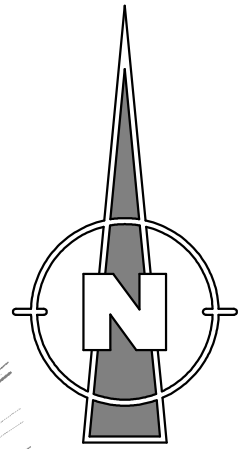

**PROJEKT ZAGOSPODAROWANIA**

- OZNACZENIA:**  
 ABCDEFA – GRANICE OPRACOWANIA  
 1. BUDYNEK PRZEDSZKOLA  
 2. ŚMIETNIK  
 3. WEJŚCIE  
 4. WJAZD  
 w PRZYŁĄCZE WODOCIĄGOWE  
 H HYDRANT  
 k PRZYŁĄCZE KANALIZACYJNE  
 e PRZYŁĄCZE ENERGETYCZNE  
 g PRZYŁĄCZE GAZOWE

▲ GŁÓWNE WEJŚCIE DO BUDYNKU

±0,00 – POZIOM PROJEKTOWANEGO PARTERU  
 PRZYJĘTO NA POZIOMIE +0,34 – 104,14 mnpm  
 (RZĘDNE SPRAWDZIĆ W NATURRZECIE)

**ZESTAWIENIE POWIERZCHNI:**

POW. DZIAŁEK	5596m <sup>2</sup>	100,00%PD
POW. ZABUDOWY	383,06m <sup>2</sup>	6,84%PD
POW. UTRWARDZONA	608,92m <sup>2</sup>	10,88%PD
POW. BIOL. CZYNNA	4604,02m <sup>2</sup>	82,28%PD

**MG PROJEKT Magdalena Gos**  
 04-311 Warszawa, ul. Szosowa 57/11

**PRZEDSZKOLE**  
 adres budowy:  
**SOBIENKI, GM. OSIECK**

stanium: PB data: 12.08.2016r. skala: 1:500  
 nazwa rysunku:  
**ZAGOSPODAROWANIE TERENU nr rys.: 01/A**

funkcja: imię i nazwisko: podpis:  
**projektant: arch. Magdalena Gos nr upr. MA/100/08**

**sprawdzający: arch. Anna Szymańska nr upr. 285/07**

Punkty graniczne wyróżnione liczbą inną niż '1'  
 nie spełniają wymagań rozporządzenia  
 lub obowiązujących standardów technicznych.

**F**  
 P.1417.2016...1979  
 2016.08.12  
 Magdalena Gos  
 Anna Szymańska