
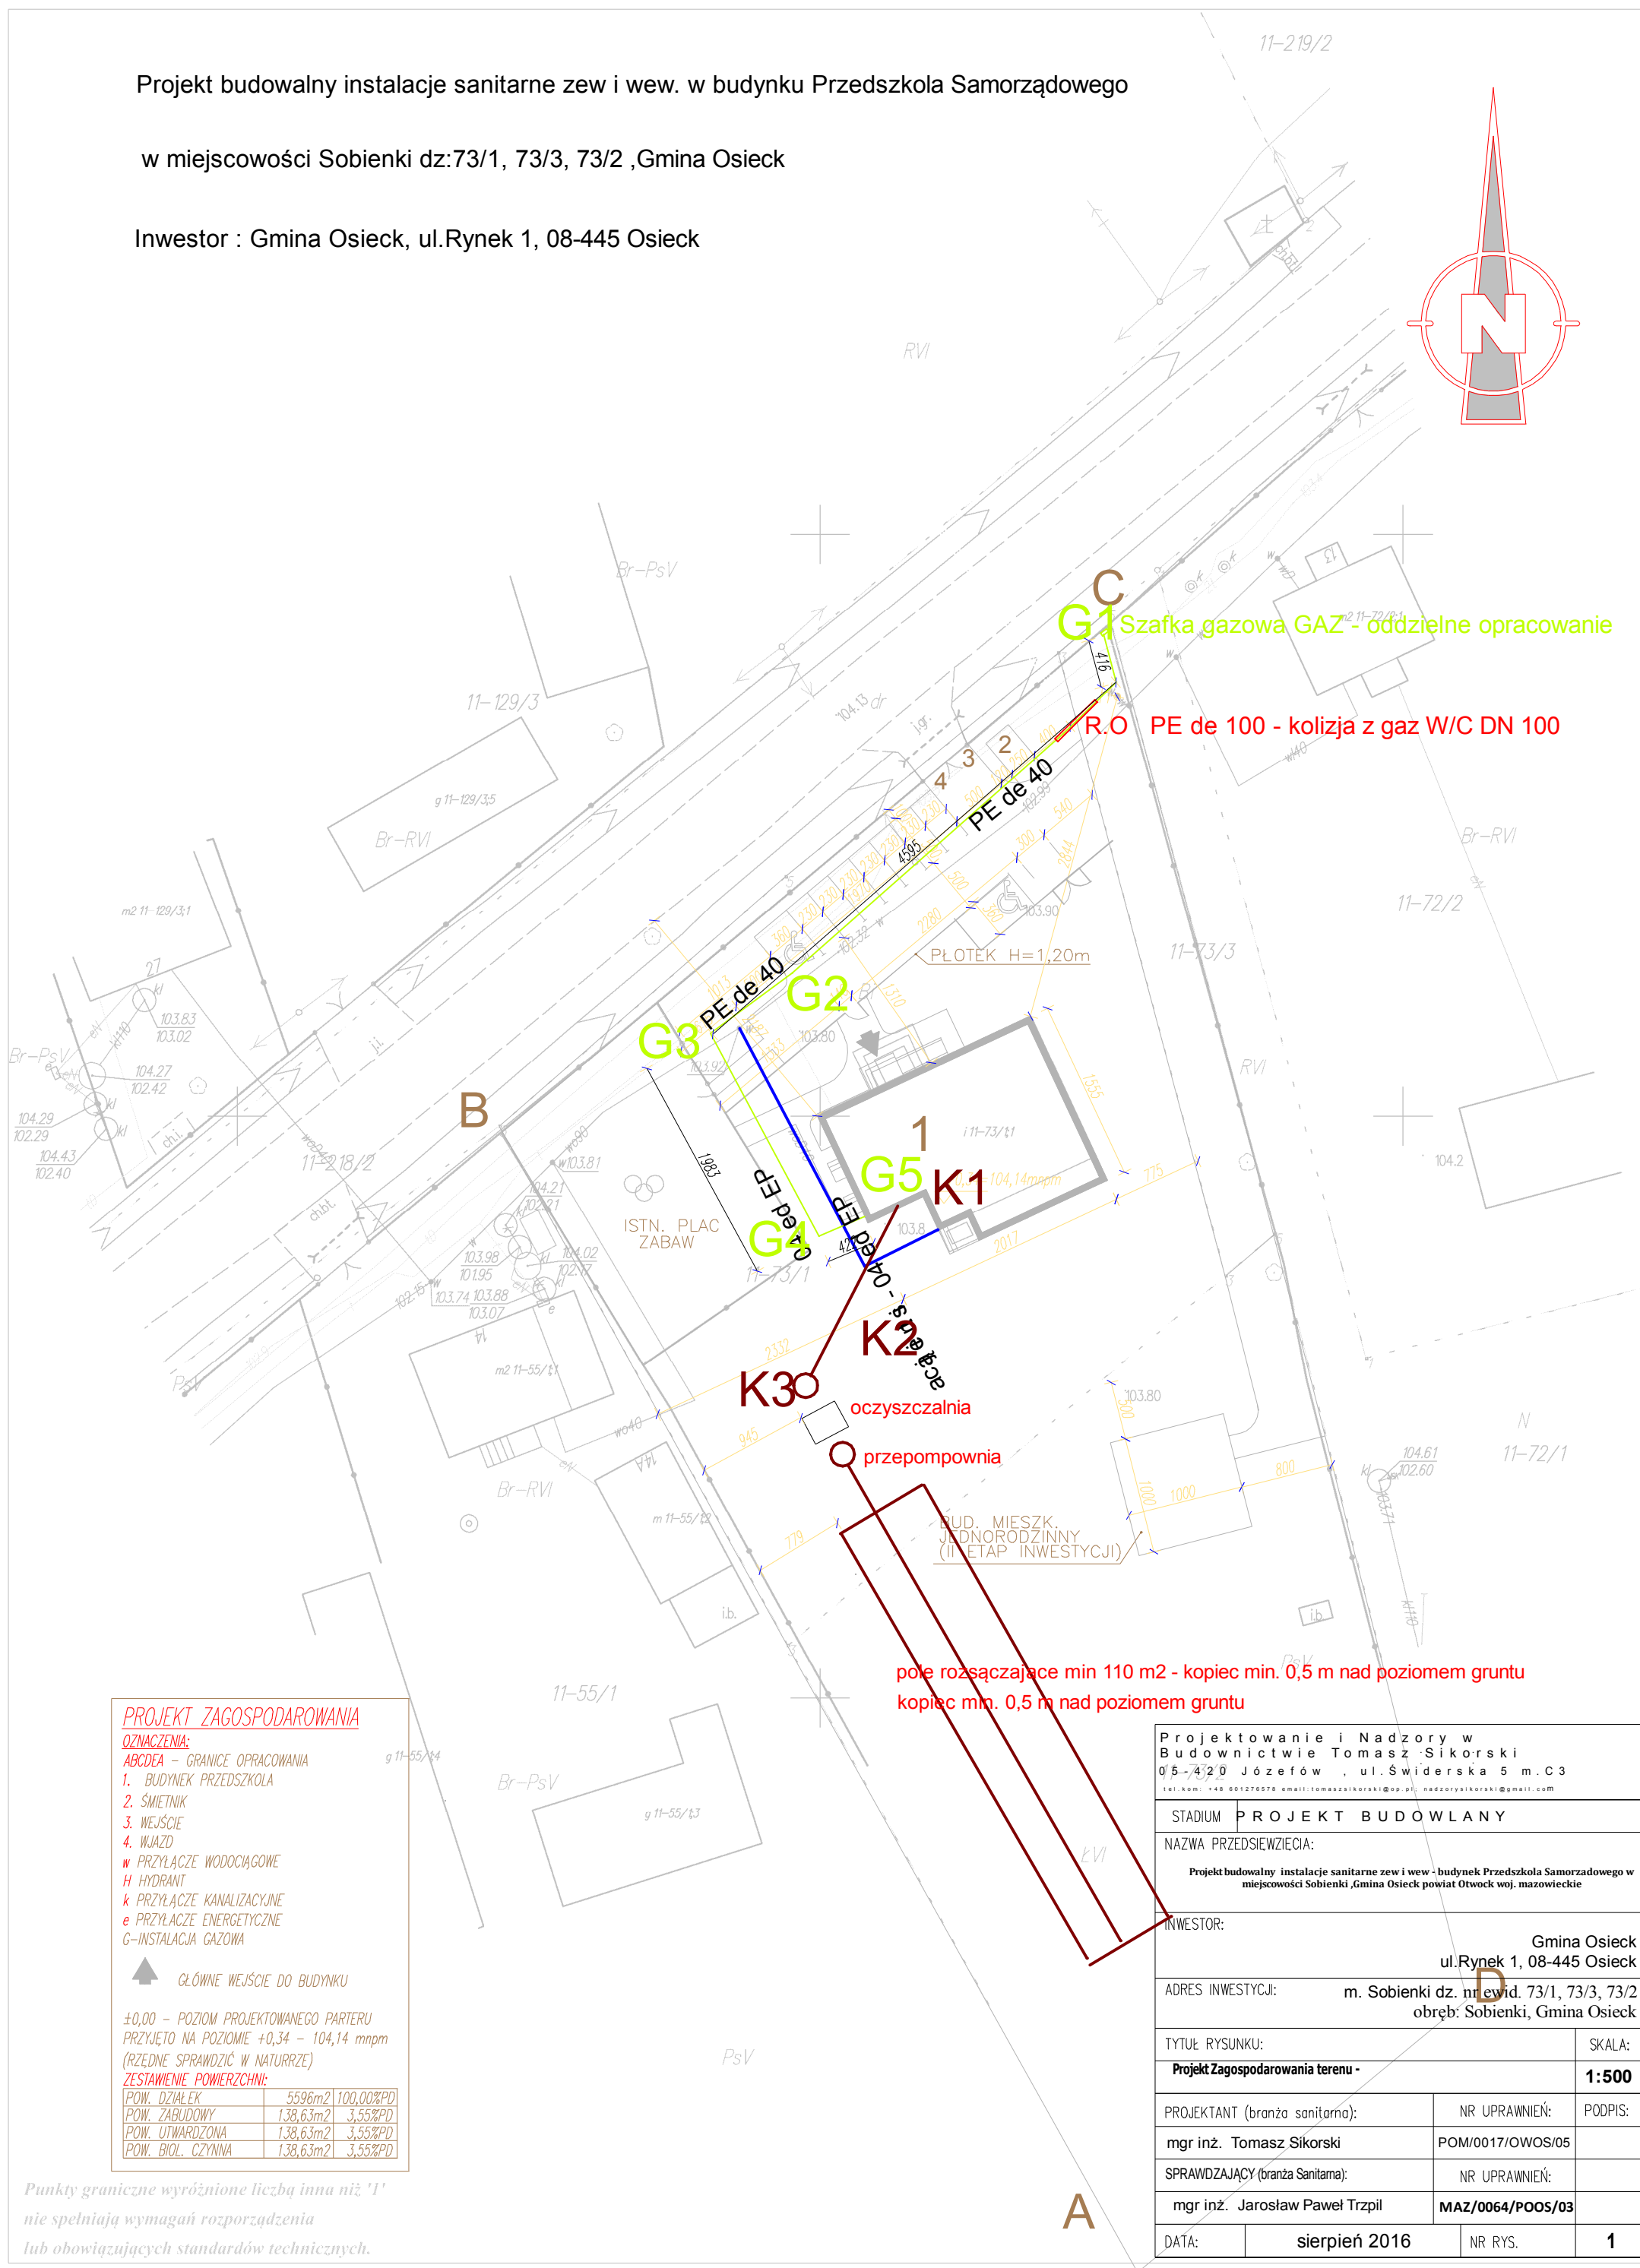


Projekt budowlany instalacje sanitarne zew i wew. w budynku Przedszkola Samorządowego

w miejscowości Sobienki dz:73/1, 73/3, 73/2 ,Gmina Osieck

Inwestor : Gmina Osieck, ul.Rynek 1, 08-445 Osieck

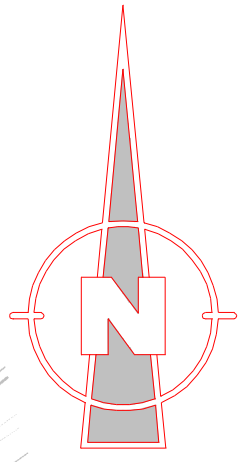

G1 Szafka gazowa GAZ - oddzielne opracowanie

R.O PE de 100 - kolizja z gaz W/C DN 100

pole rozsączające min 110 m² - kopiec min. 0,5 m nad poziomem gruntu
kopiec min. 0,5 m nad poziomem gruntu

PROJEKT ZAGOSPODAROWANIA

OZNACZENIA:
 ABCDEA - GRANICE OPRACOWANIA
 1. BUDYNEK PRZEDSZKOLA
 2. ŚMIETNIK
 3. WEJŚCIE
 4. WJAZD
 w PRZYŁĄCZE WODCIĄGOWE
 H HYDRANT
 k PRZYŁĄCZE KANALIZACYJNE
 e PRZYŁĄCZE ENERGETYCZNE
 G-INSTALACJA GAZOWA

▲ GŁÓWNE WEJŚCIE DO BUDYNKU

±0,00 - POZIOM PROJEKTOWANEGO PARTERU
 PRZYJĘTO NA POZIOMIE +0,34 - 104,14 mnpm
 (RZĘDNE SPRAWDZIĆ W NATURZE)

ZESTAWIENIE POWIERZCHNI:

POW. DZIAŁEK	5596m ²	100,00%PD
POW. ZABUDOWY	138,63m ²	3,55%PD
POW. UTWARDZONA	138,63m ²	3,55%PD
POW. BIOL. CZYNNA	138,63m ²	3,55%PD

Projektowanie i Nadzory w Budownictwie Tomasz Sikorski 05-420 Józefów, ul. Świdzka 5 m.c.3 tel. kom: +48 601276578 email: tomaszsikorski@op.pl; nadzorsikorski@gmail.com			
STADIUM	PROJEKT BUDOWLANY		
NAZWA PRZEDSIĘWZIĘCIA:	Projekt budowlany instalacje sanitarne zew i wew - budynek Przedszkola Samorządowego w miejscowości Sobienki, Gmina Osieck powiat Otwock woj. mazowieckie		
INWESTOR:	Gmina Osieck ul. Rynek 1, 08-445 Osieck		
ADRES INWESTYCJI:	m. Sobienki dz. nr ewid. 73/1, 73/3, 73/2 obwód: Sobienki, Gmina Osieck		
TYTUŁ RYSUNKU:	Projekt Zagospodarowania terenu -		SKALA:
			1:500
PROJEKTANT (branża sanitarna):	mgr inż. Tomasz Sikorski	NR UPRAWNIENI:	POM/0017/OWOS/05
SPRAWDZAJĄCY (branża Sanitarna):	mgr inż. Jarosław Paweł Trzpił	NR UPRAWNIENI:	MAZ/0064/POOS/03
DATA:	sierpień 2016	NR RYS.	1

Punkty graniczne wyróżnione liczbą inną niż '1' nie spełniają wymagań rozporządzenia lub obowiązujących standardów technicznych.