


MAPA DO CELÓW PROJEKTOWYCH

wykonawca pomiaru uzupełniającego
dokonano w istniejącej treści mapy w
stanie na dzień 16.06.2011 r. w
wykresie: lokalizacji zgodnie z informacjami
miejscowych użytkowników
mają zainteresowanych użytkowników
urządzeń podziemnych.
Nie wyklucza się istnienia na terenie
również urządzeń podziemnych, których
nie zostały uwzględnione do inwentaryzacji
przed rozpoczęciem, dla których brak był
informacji branżowych i nie zostały
odnalezione w terenie w czasie inwentaryzacji
ryzykują powyższymi.

BIURO USŁUG
GEODEZYJNO-KARTOGRAFICZNYCH
Tadeusz Bokus
58-400 Garwolin, ul. Jana Pawła II 11
NIP: 826-100-79-56

GEODETA
Tadeusz Bokus

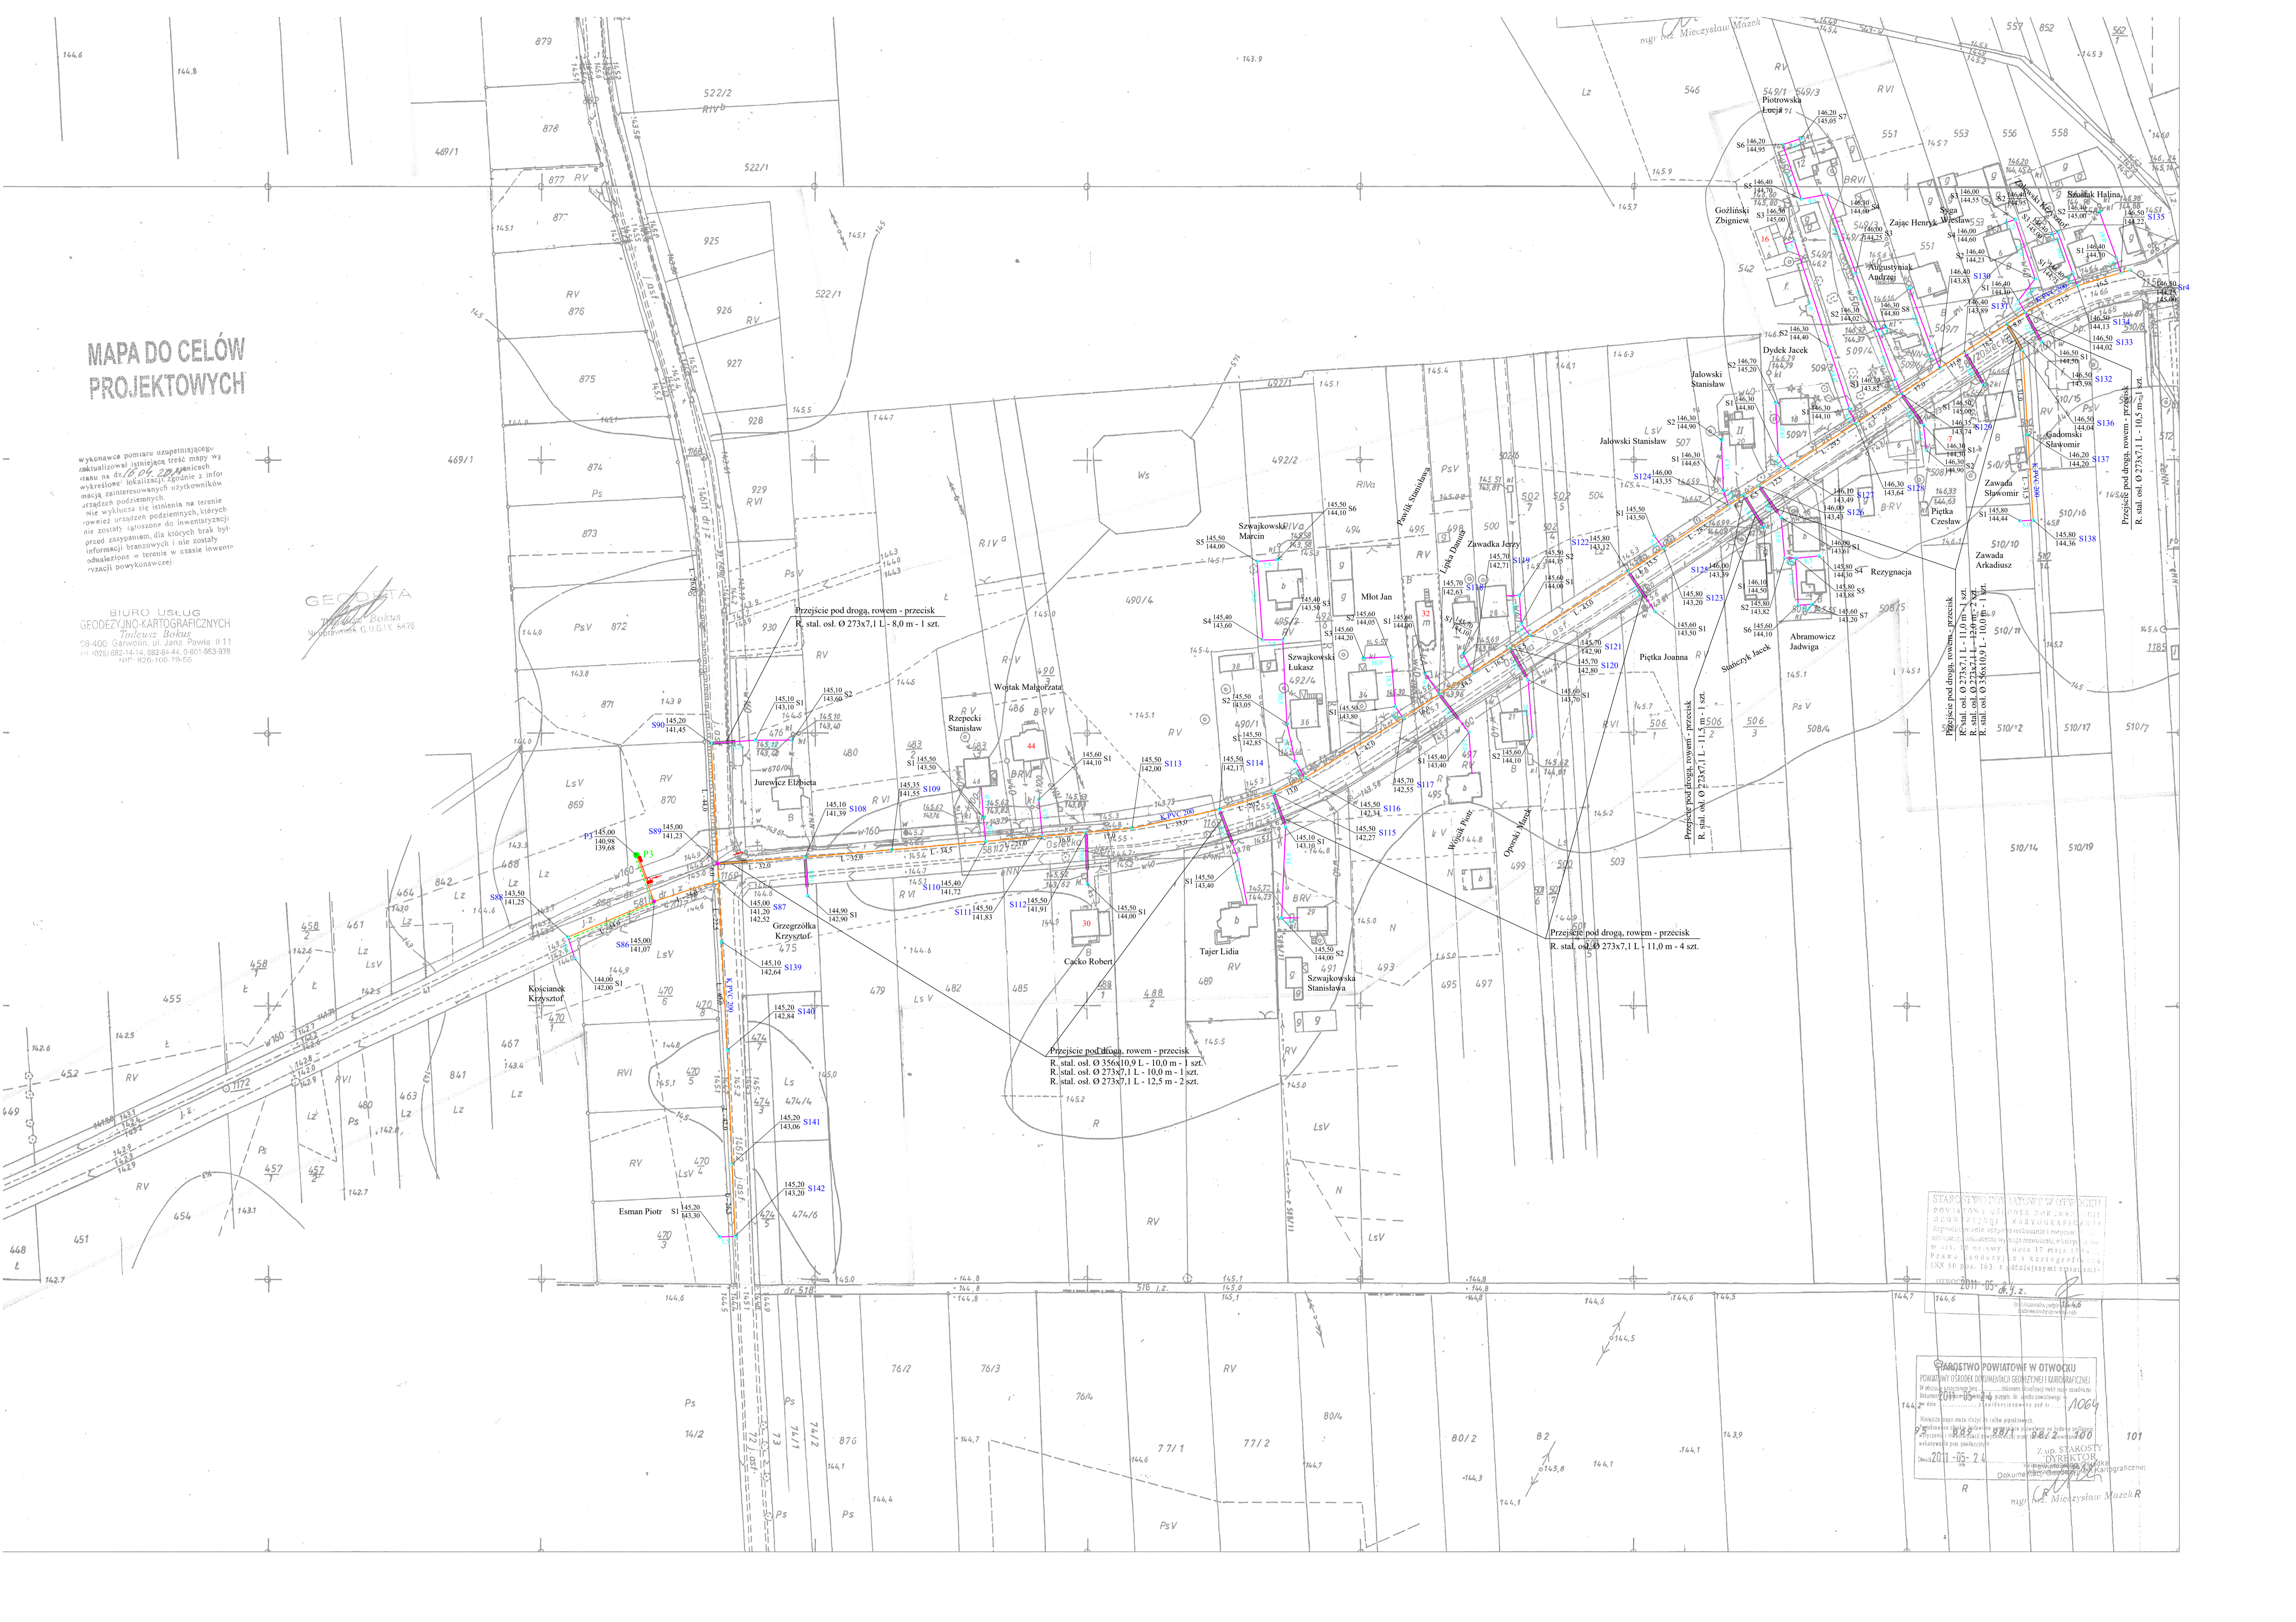

R. stal. osł. Ø 273x7,1 L - 8,0 m - 1 szt.

R. stal. osł. Ø 356x10,9 L - 10,0 m - 1 szt.
R. stal. osł. Ø 273x7,1 L - 10,0 m - 1 szt.
R. stal. osł. Ø 273x7,1 L - 12,5 m - 2 szt.

R. stal. osł. Ø 273x7,1 L - 11,0 m - 4 szt.

STAROSTWO POWIATOWE W OTWOCKU

