


1:100
1:500

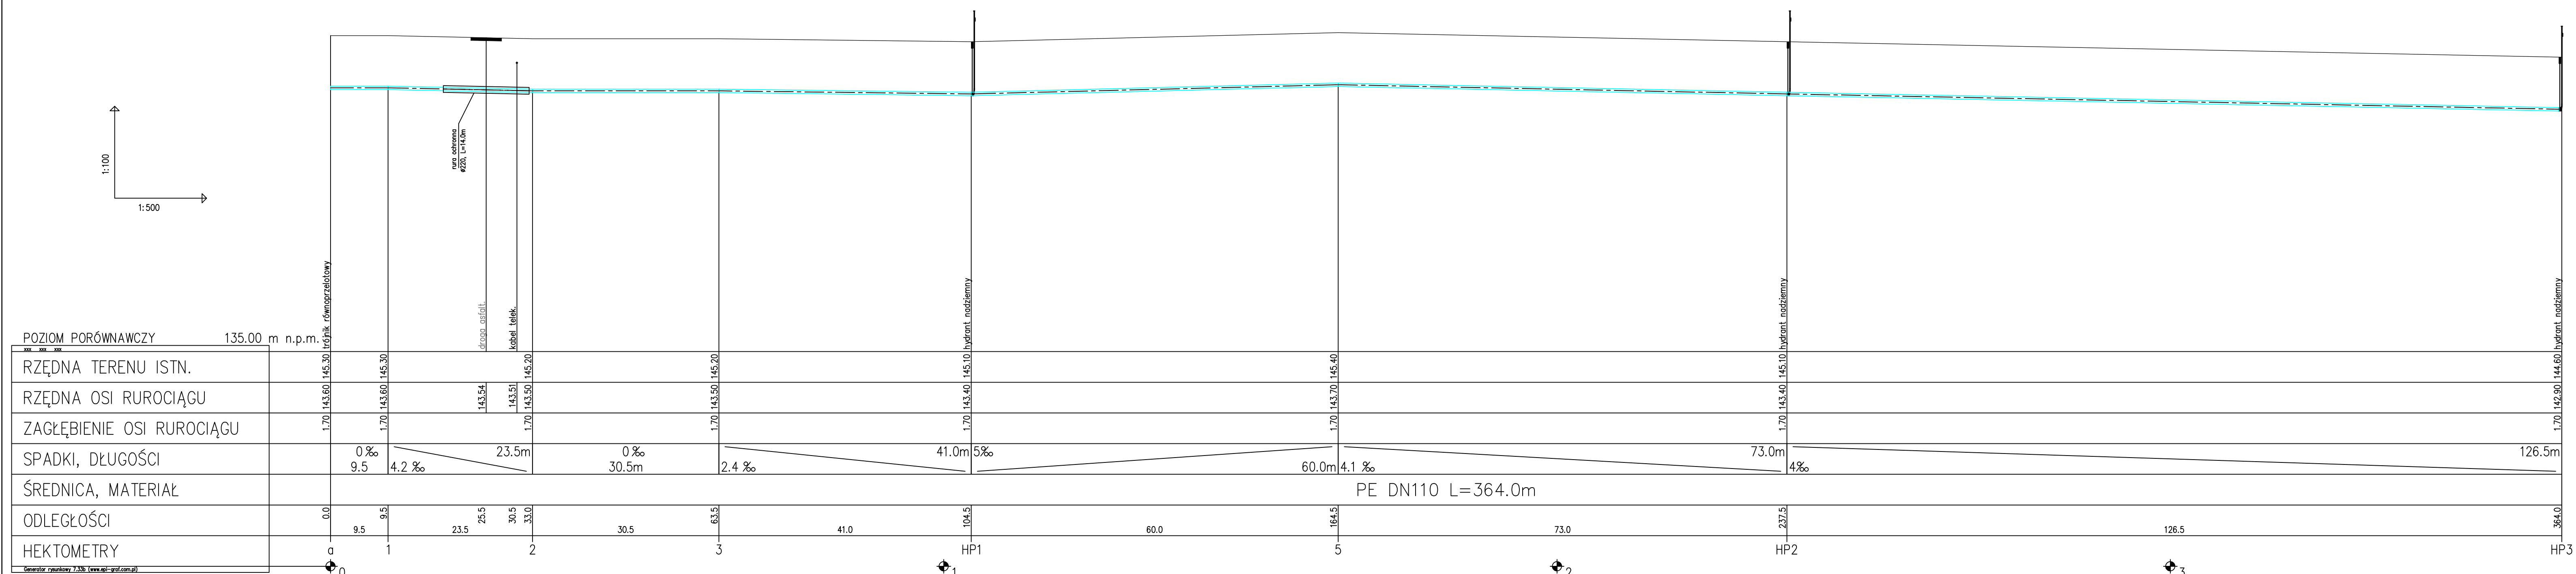

PRO-SANIT
 Biuro Usług Inżynierskich
 Garwolin ul. Jagodzińska 53
 tel. 606 364 645 e-mail: pro_sanit@wp.pl

Projektant:
mgr inż. Daniel Baran
MAZ/0200/PWOS/07

Sprawdzający:
mgr inż. Sławomir Baran
MAZ/0400/PWOS/09

Investor:
Gmina Osieck
08-445 Osieck
ul. Rynek 1

Investycja:
Wodociąg w miejscowości
Augustówka; gmina Osieck

Nazwa rysunku:
Profil podłużny wodociągu

Stadium:
P.B.W.

Data:
07.2014

Nr rys:
2