


ul. Kobielska
pobocze drogi asfaltowej

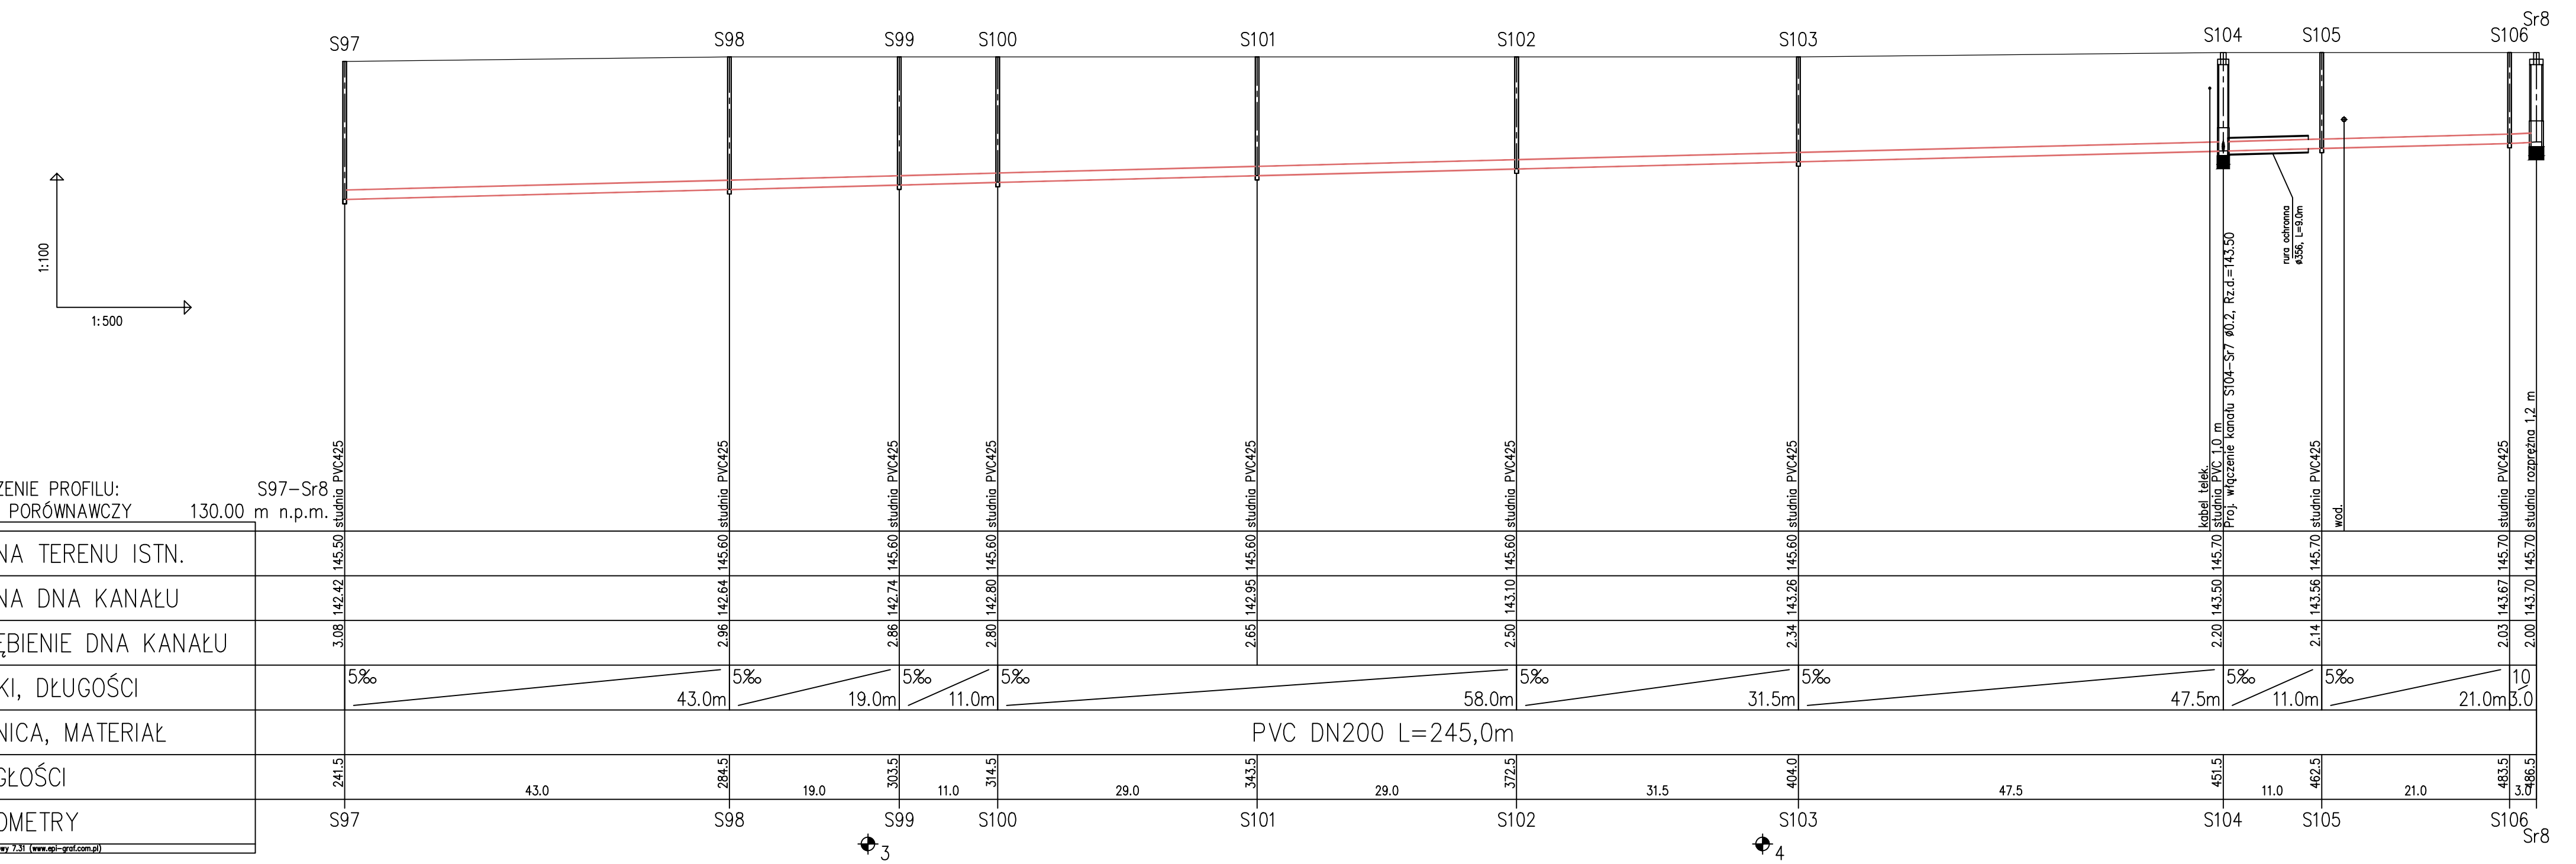

OZNACZENIE PROFILU: S97-Sr8
POZIOM PORÓWNAWCZY 130.00 m n.p.m.

ŚREDNICA, MATERIAŁ	PVC DN200 L=245,0m																					
HEKTOMETRY	S97		S98		S99		S100		S101		S102		S103		S104		S105		S106		Sr8	

Slawomir Baran WOD - KAN Garwolin ul. Jagodzińska 40 tel./fax 25 682 3423 PROJEKTOWAL: mgr inż. Daniel Baran MAZ/0211/OWOS/05 MAZ/0200/POOS/07 SPRACOWAL: mgr inż. Slawomir Baran MAZ/0400/PWOS/09	Podpis: 	Inwestor: Gmina Osieck 08-445 Osieck ul. Rynek 1 Inwestycja: KANALIZACJA SANITARNA W MIEJSCOWOSCI OSIECK, GRABIANKA, AUGUSTÓWKA GMINA OSIECK, POWIAT OTWOCKI Nazwa rysunku: Profil podłużny kanalizacji Zlewnia P3	Stadium: P.B.W. Data: 12.2011 Nr rys: 26/3
---	-------------	---	--------------------------------------------------------------------------------