


ul. Osiecka - droga powiatowa
pobocze drogi asfaltowej

1:100
1:500

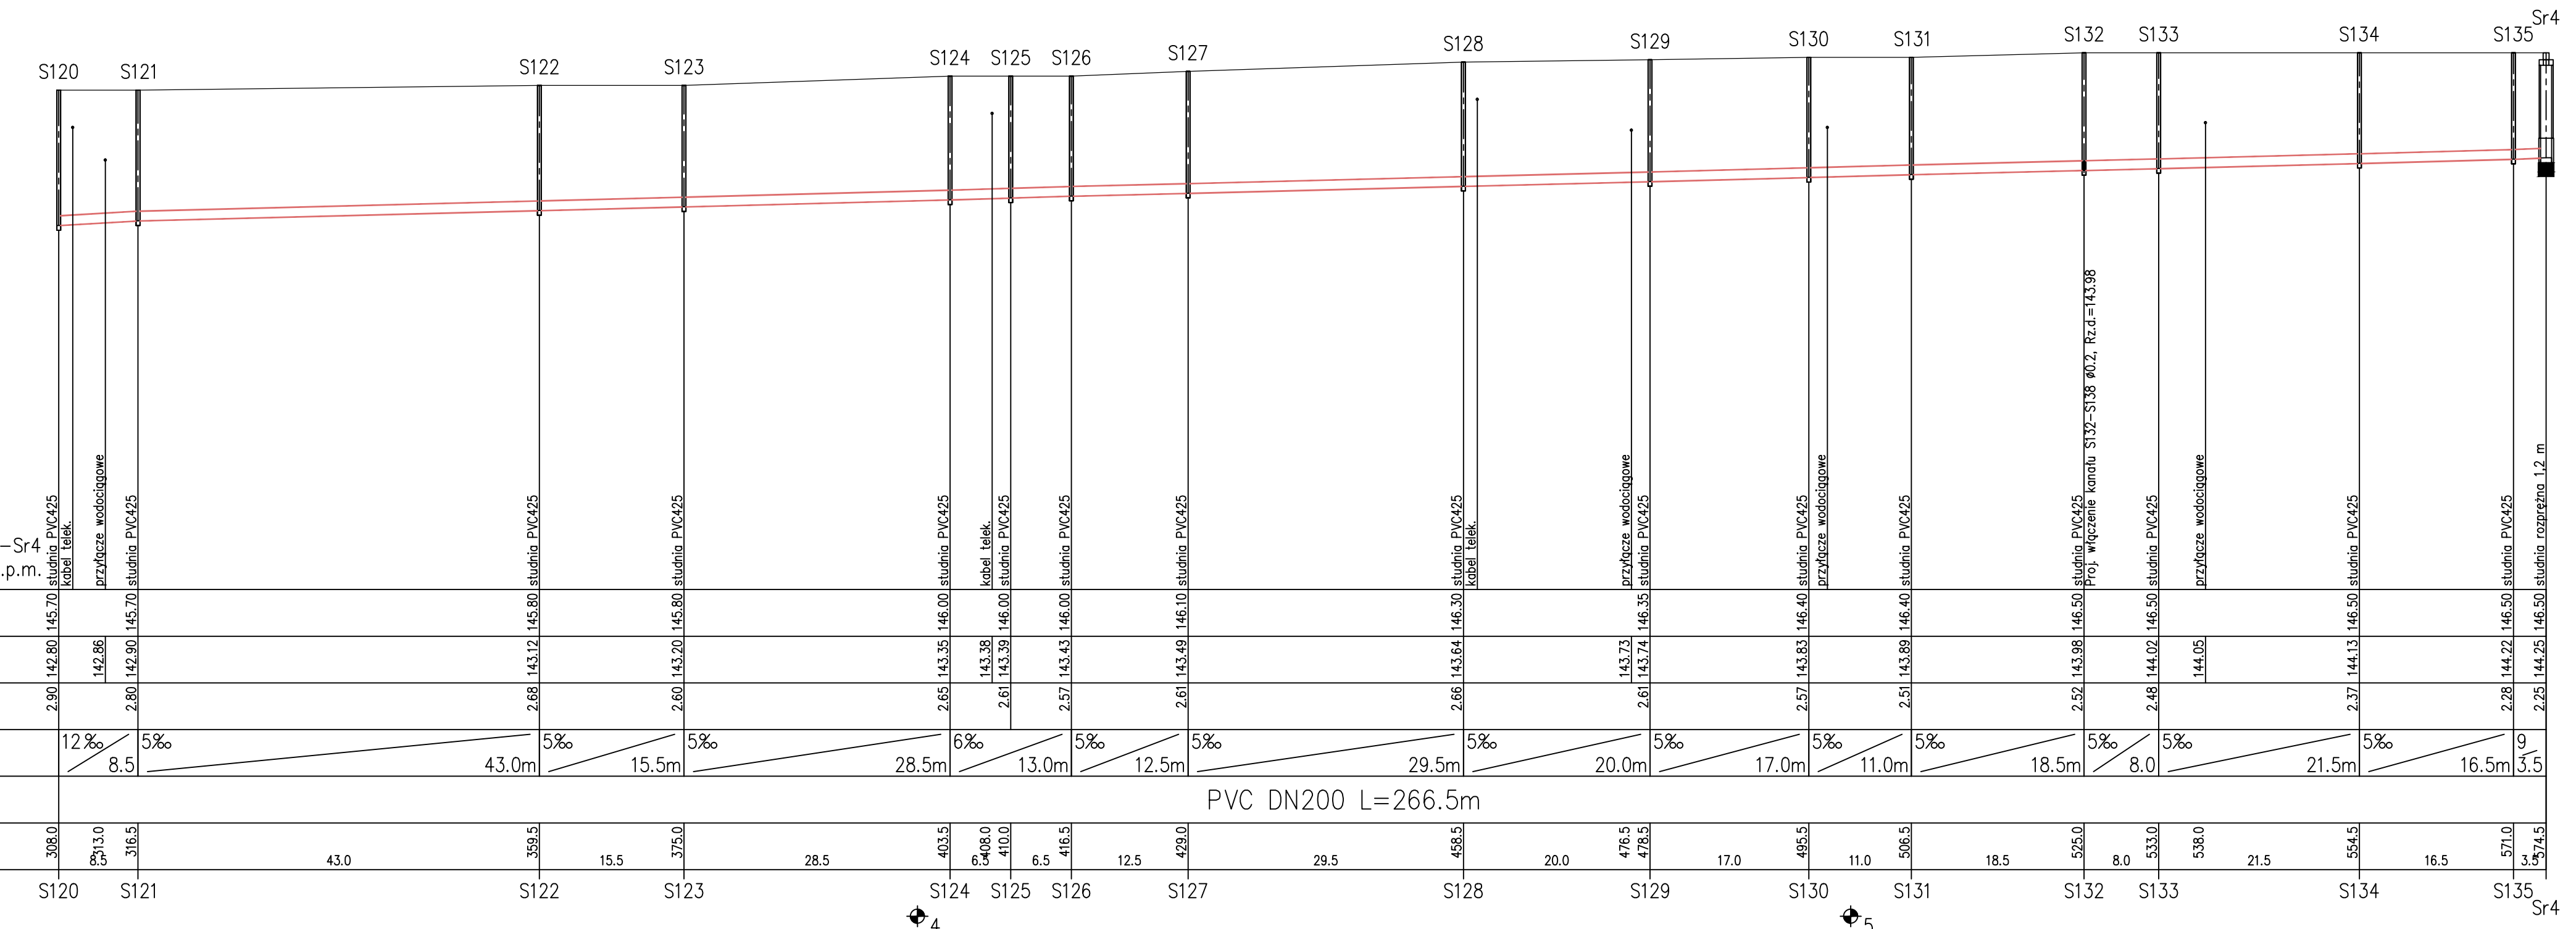

OZNACZENIE PROFILU:
POZIOM PORÓWNAWCZY
130.00 m n.p.m.

RZĘDNA TERENU ISTN.	145.70	145.70	145.80	145.80	146.00	146.00	146.10	146.30	146.35	146.40	146.50	146.50	146.50	146.50	146.50	146.50																	
RZĘDNA DŃA KANAŁU	142.86	142.86	143.12	143.20	143.35	143.38	143.49	143.64	143.74	143.83	143.89	144.02	144.05	144.13	144.22	144.25																	
ZAGŁĘBIENIE DŃA KANAŁU	2.84	2.84	2.68	2.60	2.65	2.62	2.61	2.66	2.61	2.57	2.61	2.48	2.45	2.37	2.28	2.25																	
SPADKI, DŁUGOŚCI	12‰	5‰	5‰	5‰	6‰	5‰	5‰	5‰	5‰	5‰	5‰	5‰	5‰	5‰	5‰	5‰																	
ŚREDNICA, MATERIAŁ	PVC DN200 L=266.5m																																
ODLEGŁOŚCI	308.0	8.5	43.0	359.5	15.5	375.0	28.5	403.5	6.5	410.0	6.5	416.5	12.5	429.0	29.5	458.5	20.0	478.5	17.0	495.5	11.0	506.5	18.5	525.0	8.0	533.0	538.0	21.5	554.5	16.5	571.0	3.5	574.5
HEKTOMETRY	S120	S121	S122	S123	S124	S125	S126	S127	S128	S129	S130	S131	S132	S133	S134	S135	Sr4																

Sławomir Baran WOD - KAN
Garwolin ul. Jagodzińska 40
tel./fax 25 682 3423

INWESTOR:
Gmina Osieck
08-445 Osieck
ul. Rynek 1

STADIUM:
P.B.W.

DATA:
12.2011

NR RYS:
26/5

PROJEKTOWAŁ:
mgr inż. Daniel Baran
MAZ/0211/OWOS/05
MAZ/0200/POOS/07

INWESTYCJA:
KANALIZACJA SANITARNA W MIEJSCOWOŚCI
OSIECK, GRABIANKA, AUGUSTÓWKA
GMINA OSIECK, POWIAT OTWOCKI

NAMNA RYSUNKU:
**Profil podłużny kanalizacji
Zlewnia P3**