


OZNACZENIE PROFILU:
POZIOM PORÓWNAWCZY 130.00 m n.p.m.

RZĘDNA TERENU ISTN.				
RZĘDNA DNA KANAŁU	4.42	140.08	144.50	140.44
ZAGŁĘBIENIE DNA KANAŁU	4.42	4.40	4.35	4.54
SPADKI, DŁUGOŚCI	6	5‰	48.0m	5‰
ŚREDNICA, MATERIAŁ		PVC DN200 L=73.0m		
ODLEGŁOŚCI	0.0	3.5	48.0	21.5
HEKTOMETRY	P5S267		S268	S269

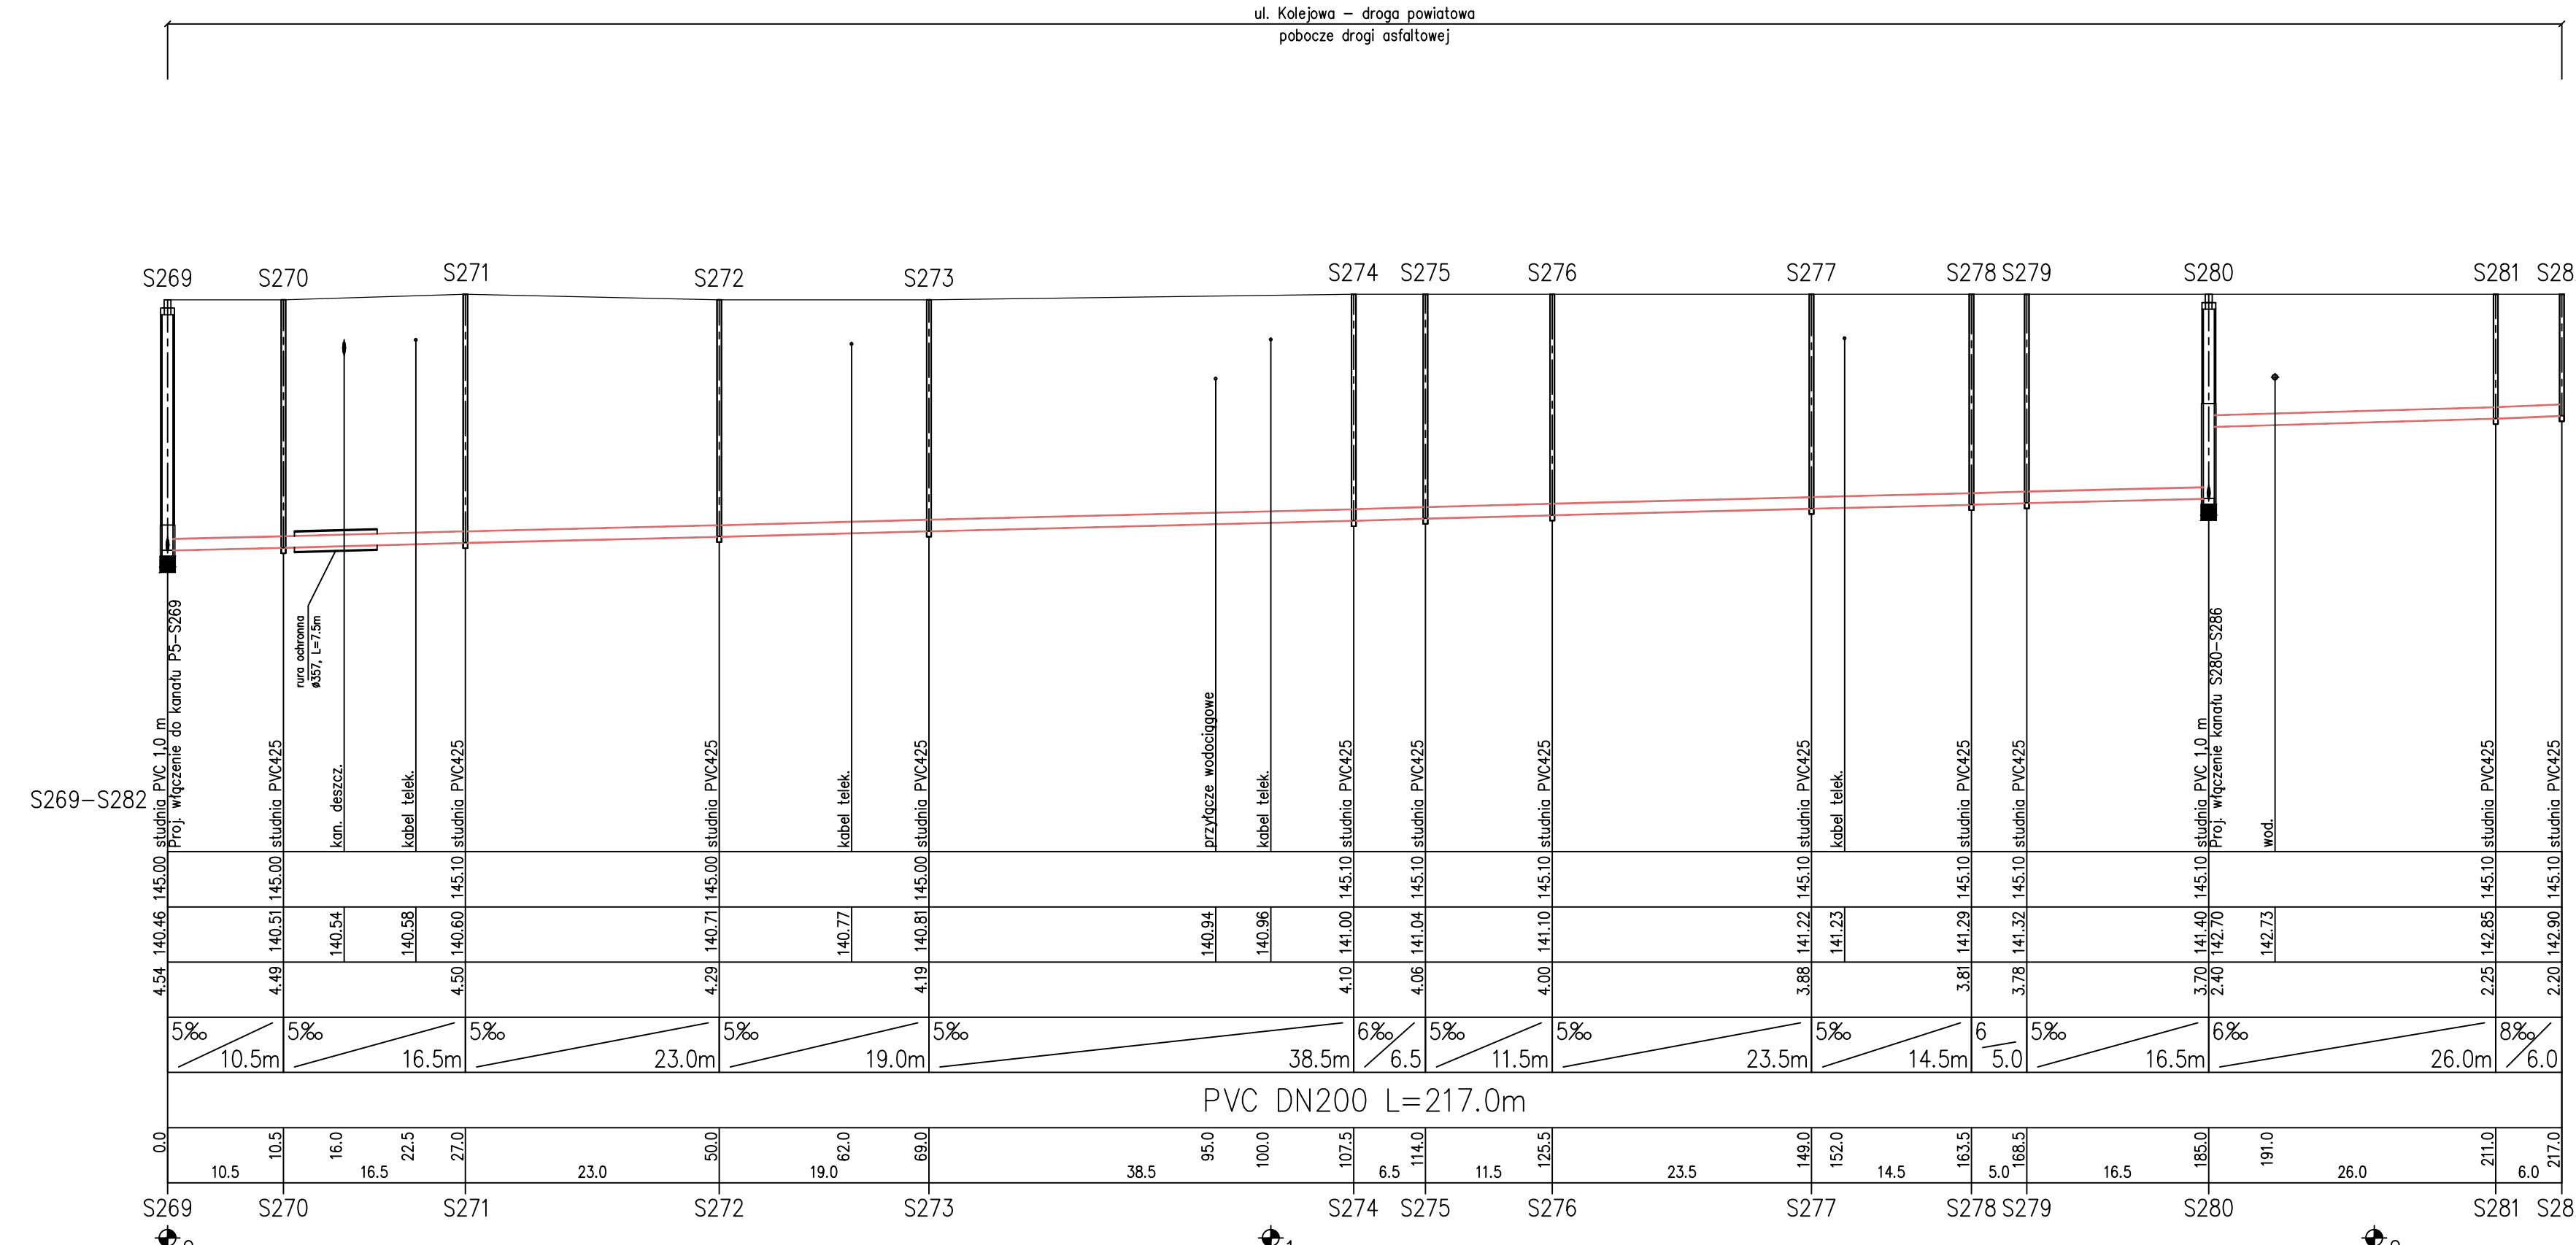

S269-S282

PVC DN200 L=217.0m

Sławomir Baran WOD - KAN Garwolin ul. Jagodzińska 40 tel./fax 25 682 3423	Investor: Gmina Osieck 08-445 Osieck ul. Rynek 1	Stadium: P.B.W.
PROJEKTOWAŁ: mgr inż. Daniel Baran MAZ/0211/OWOS/05 SPRAWDZIŁ: mgr inż. Sławomir Baran MAZ/0400/PWOS/09	Podpis: [Signature]	Data: 12.2011
Nazwa rysunku: Profil podłużny kanalizacji Zlewnia P5		Nr rys: 28/1