


Gm. OSIECK woj. siedleckie

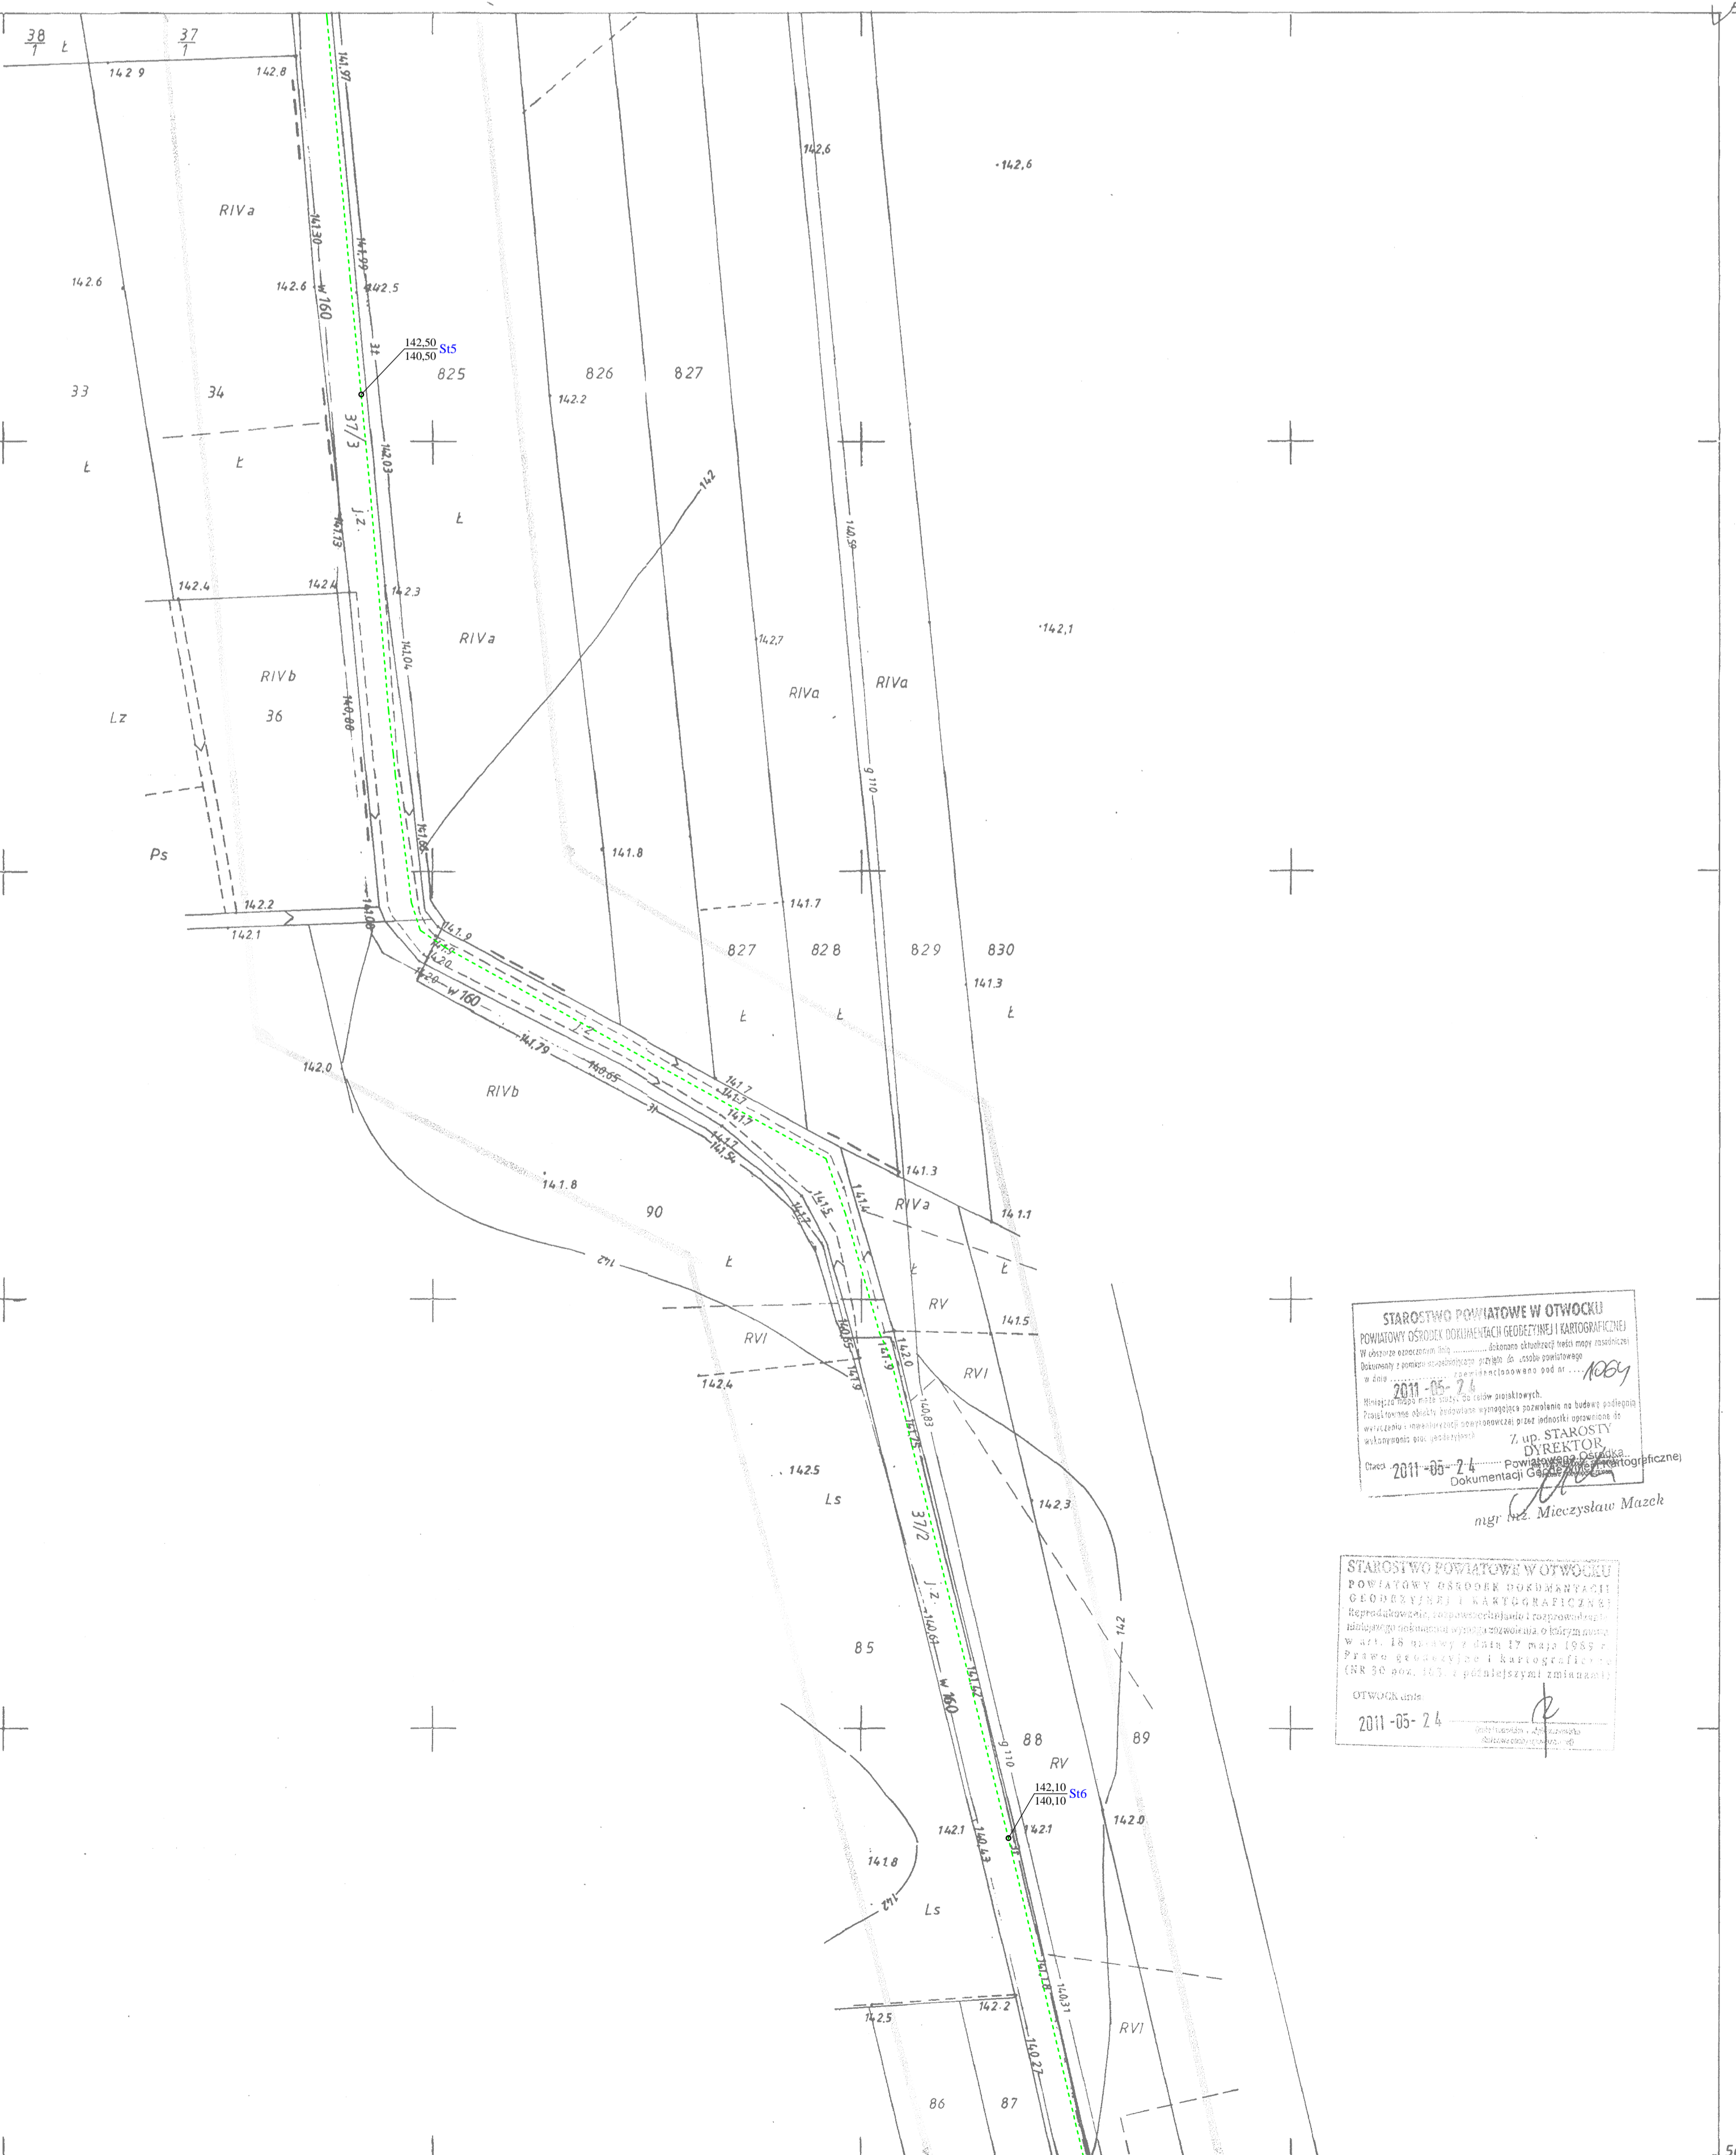

STARIOWO POWIATOWE W OTWOCIU  



MAPA DO CELÓW  
PROJEKTOWYCH

BIURO USŁUG  
GEODEZYJNO-KARTOGRAFICZNYCH  
Tadeusza Bokusa  
GEODEZA  
Tadeusza Bokusa  
Nr licencji: 6. UG.1K.8426

UKŁ. WYS., KRONSZTADT 86"  
273.424.161  
1:1000

MAPA ZASADNICZA  
Założona w r.1996 przez  
GEODETÓW UPRAWNIONYCH  
TADEUSZA BARSKIEGO  
TADEUSZA BOKUSA

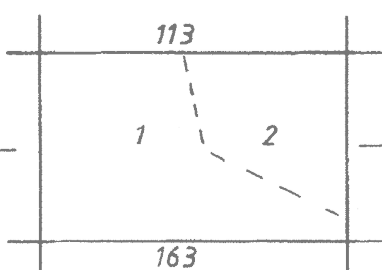

Gm. OSIECK woj. siedleckie  
1.w. Grabiana 9ka  
2.w. Augustówka

Sławomir Baran WOD - KAN Garwolin ul. Jagodzińska 40 tel./fax 25 682 3423		Inwestor: Gmina Osieck 08-445 Osieck ul. Rynek 1		Stadium: P.B.W. Data: 12.2011 Skala: 1:1000 Nr rys.: 10	
PROJEKTOWAŁ: mgr inż. Sławomir Baran MAZ420310WCS08 MAZ42030PWS07	Podpis: <i>(Signature)</i>	INWENIOWAŁ: KANALIZACJA SANITARNA W MIEJSCOWOŚCI OSIECK, GARBANSKA, UCZYSTOWKA GMINA OSIECK, POWIAT OTWOCKI	Podpis: <i>(Signature)</i>	WYKONAŁ: mgr inż. Sławomir Baran MAZ420310WCS08 MAZ42030PWS09	Podpis: <i>(Signature)</i>