


3447-4/94

Gm. OSIECK woj. siedleckie

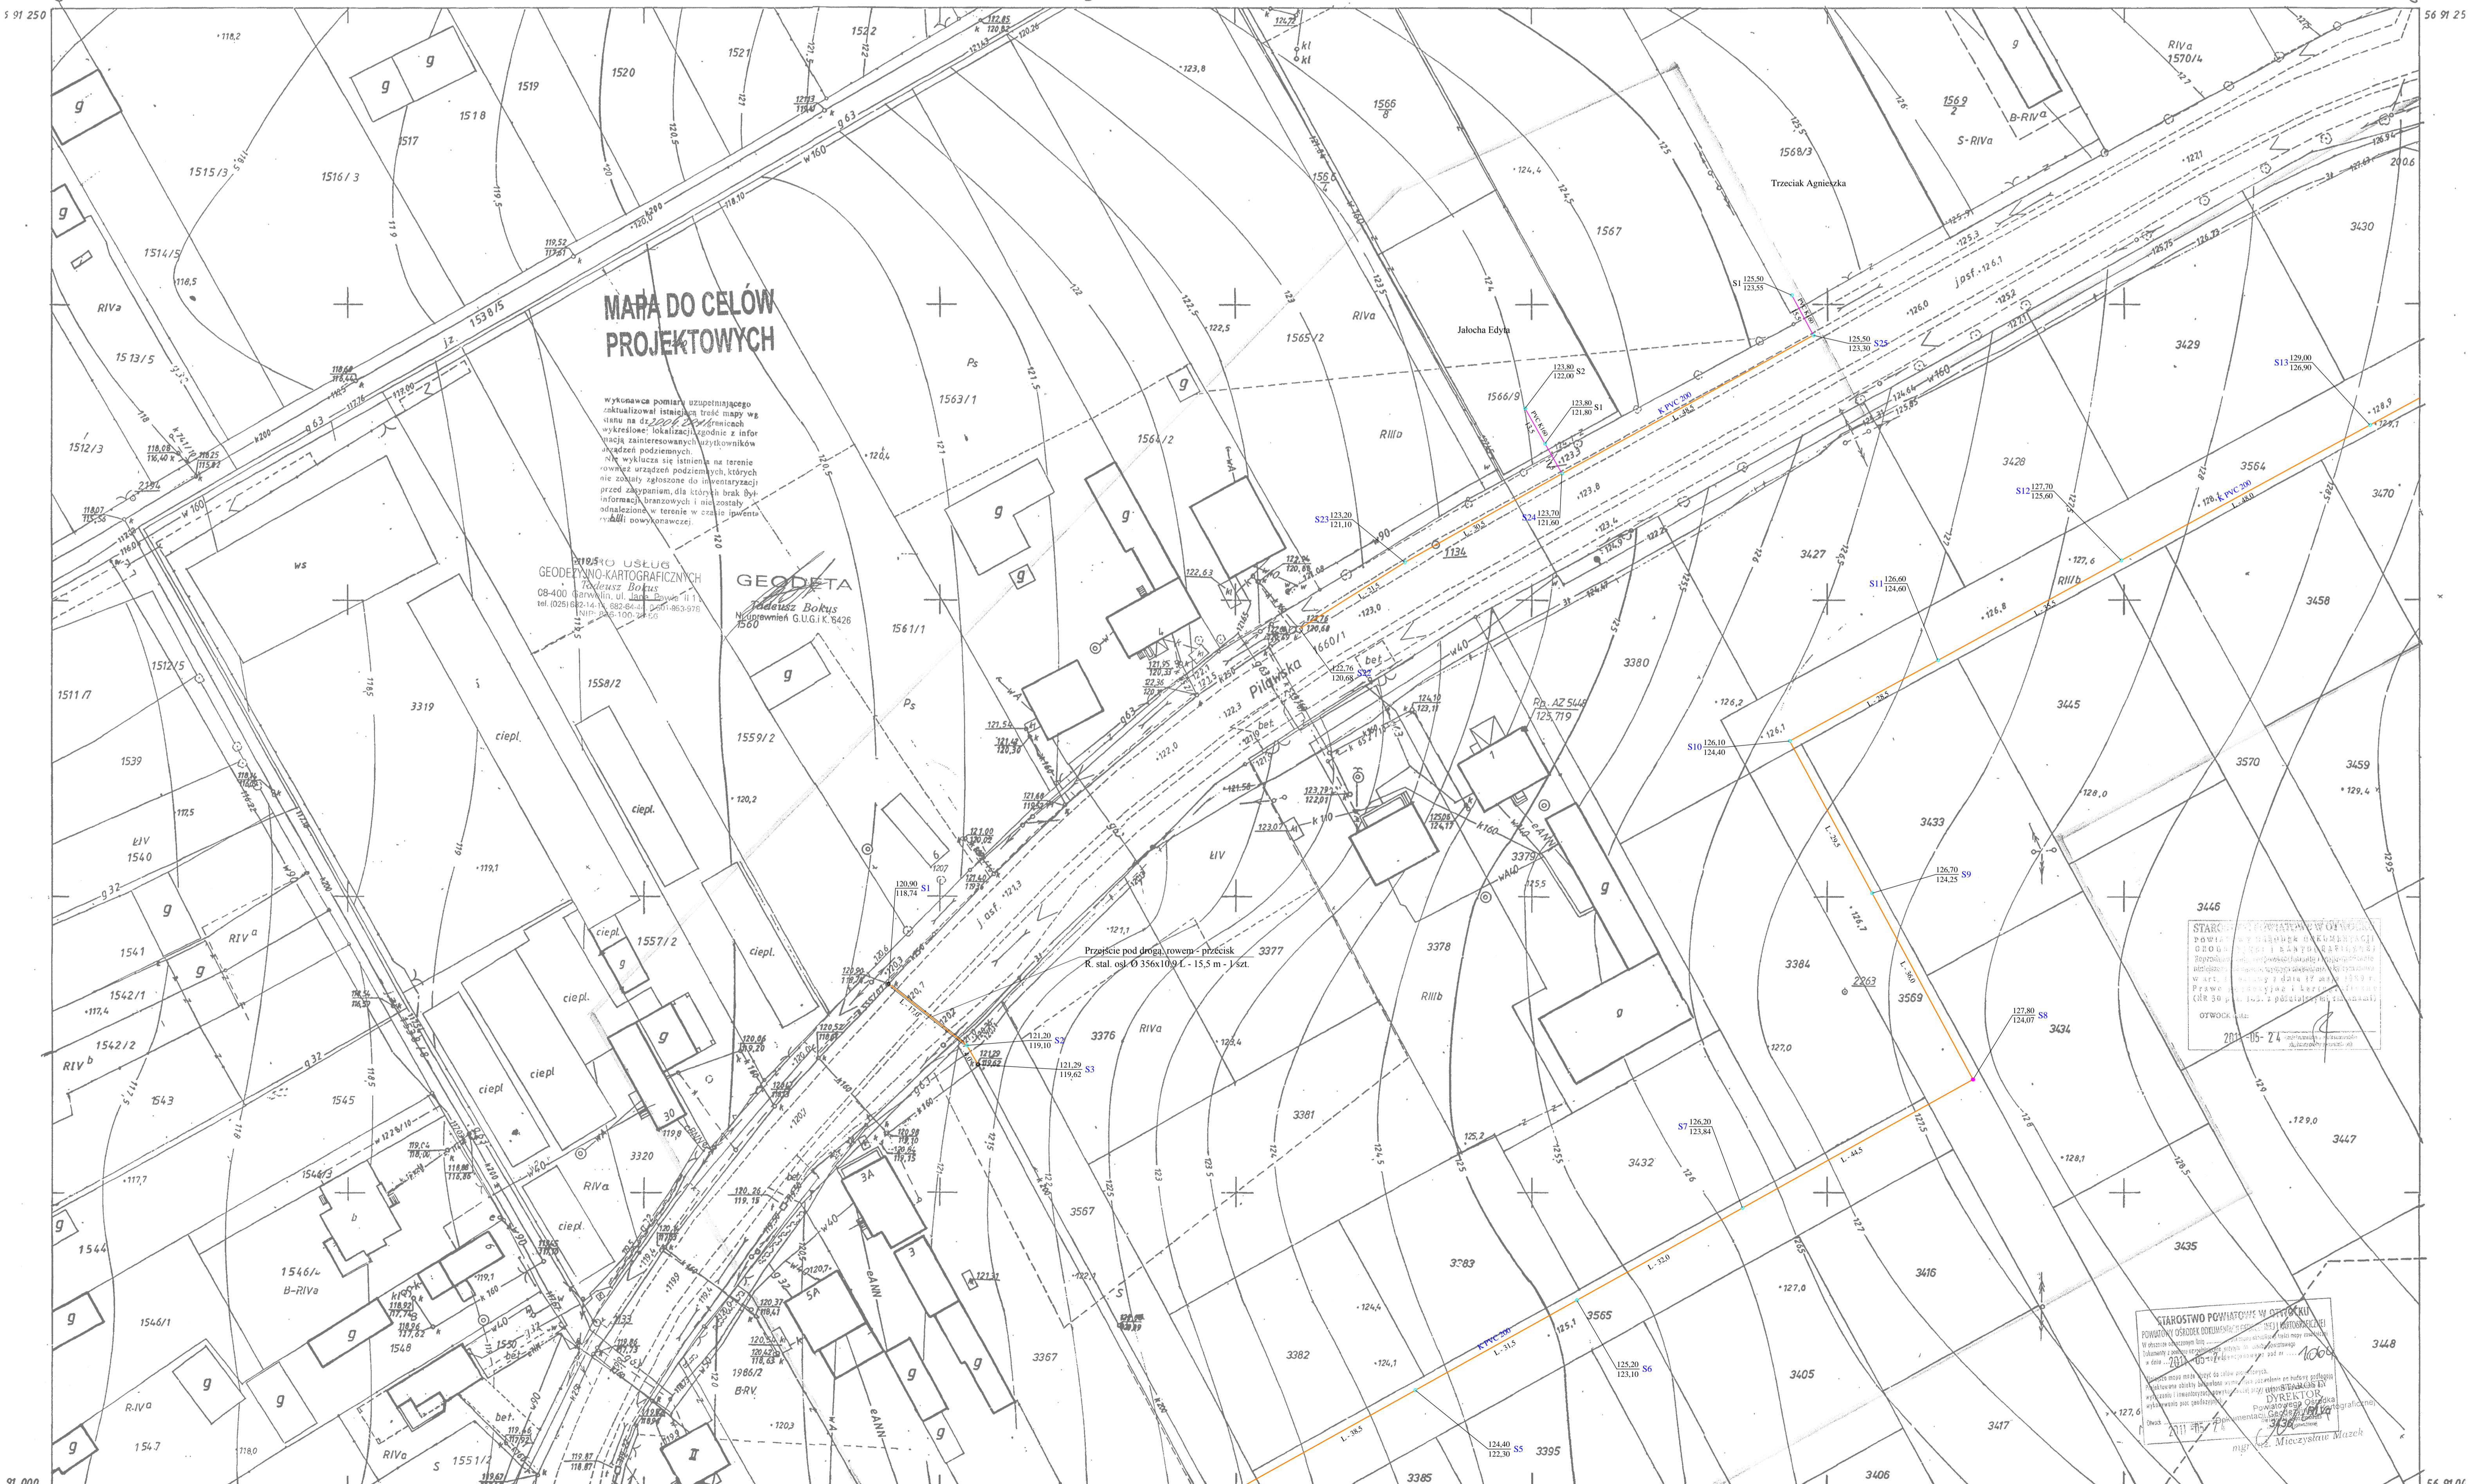

### MAPA DO CELÓW PROJEKTOWYCH


BIURO USŁUG GEODEZYJNO-KARTOGRAFICZNYCH  


GEODETA  


UKŁAD WYS. „KRONSTADT 86”  
**273. 423. 1943.**  
1:500

**MAPA ZASADNICZA**  
Założona w 1994 przez  
BIURO GEODEZJI I NIERUCHOMOŚCI  
PG „LEVEL” W GARWOLINIE.

Dyrektor Biura: Stanisław Władziński dn. 04.04.1994r.

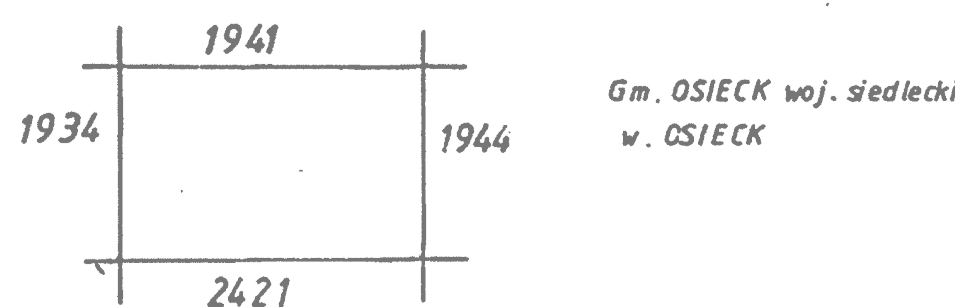

Gm. OSIECK woj. siedleckie  
w OSIECK

kanalizacja sanitarna grawitacyjna  
przyłącza kanalizacyjne (uzgodnienie wg odrębnej procedury)

Wzrostek o wydanie pozwolenia na budowę nie dotyczy kanalizacji w pasie drogi wojewódzkiej

Stawomir Baran WOD - KAN Garwolin ul. Jagodzińska 40 tel./fax 25 682 3423	Investor: Gmina Osieck ul. Rynek 1 08-445 Osieck	Stadium: P.B.W. Data: 12.2011
