


OSIECK, GRABIANKA, AUGUSTÓWKA  
 GMINA OSIECK; POWIAT OTWOCKI  
 SKALA 1: 10 000

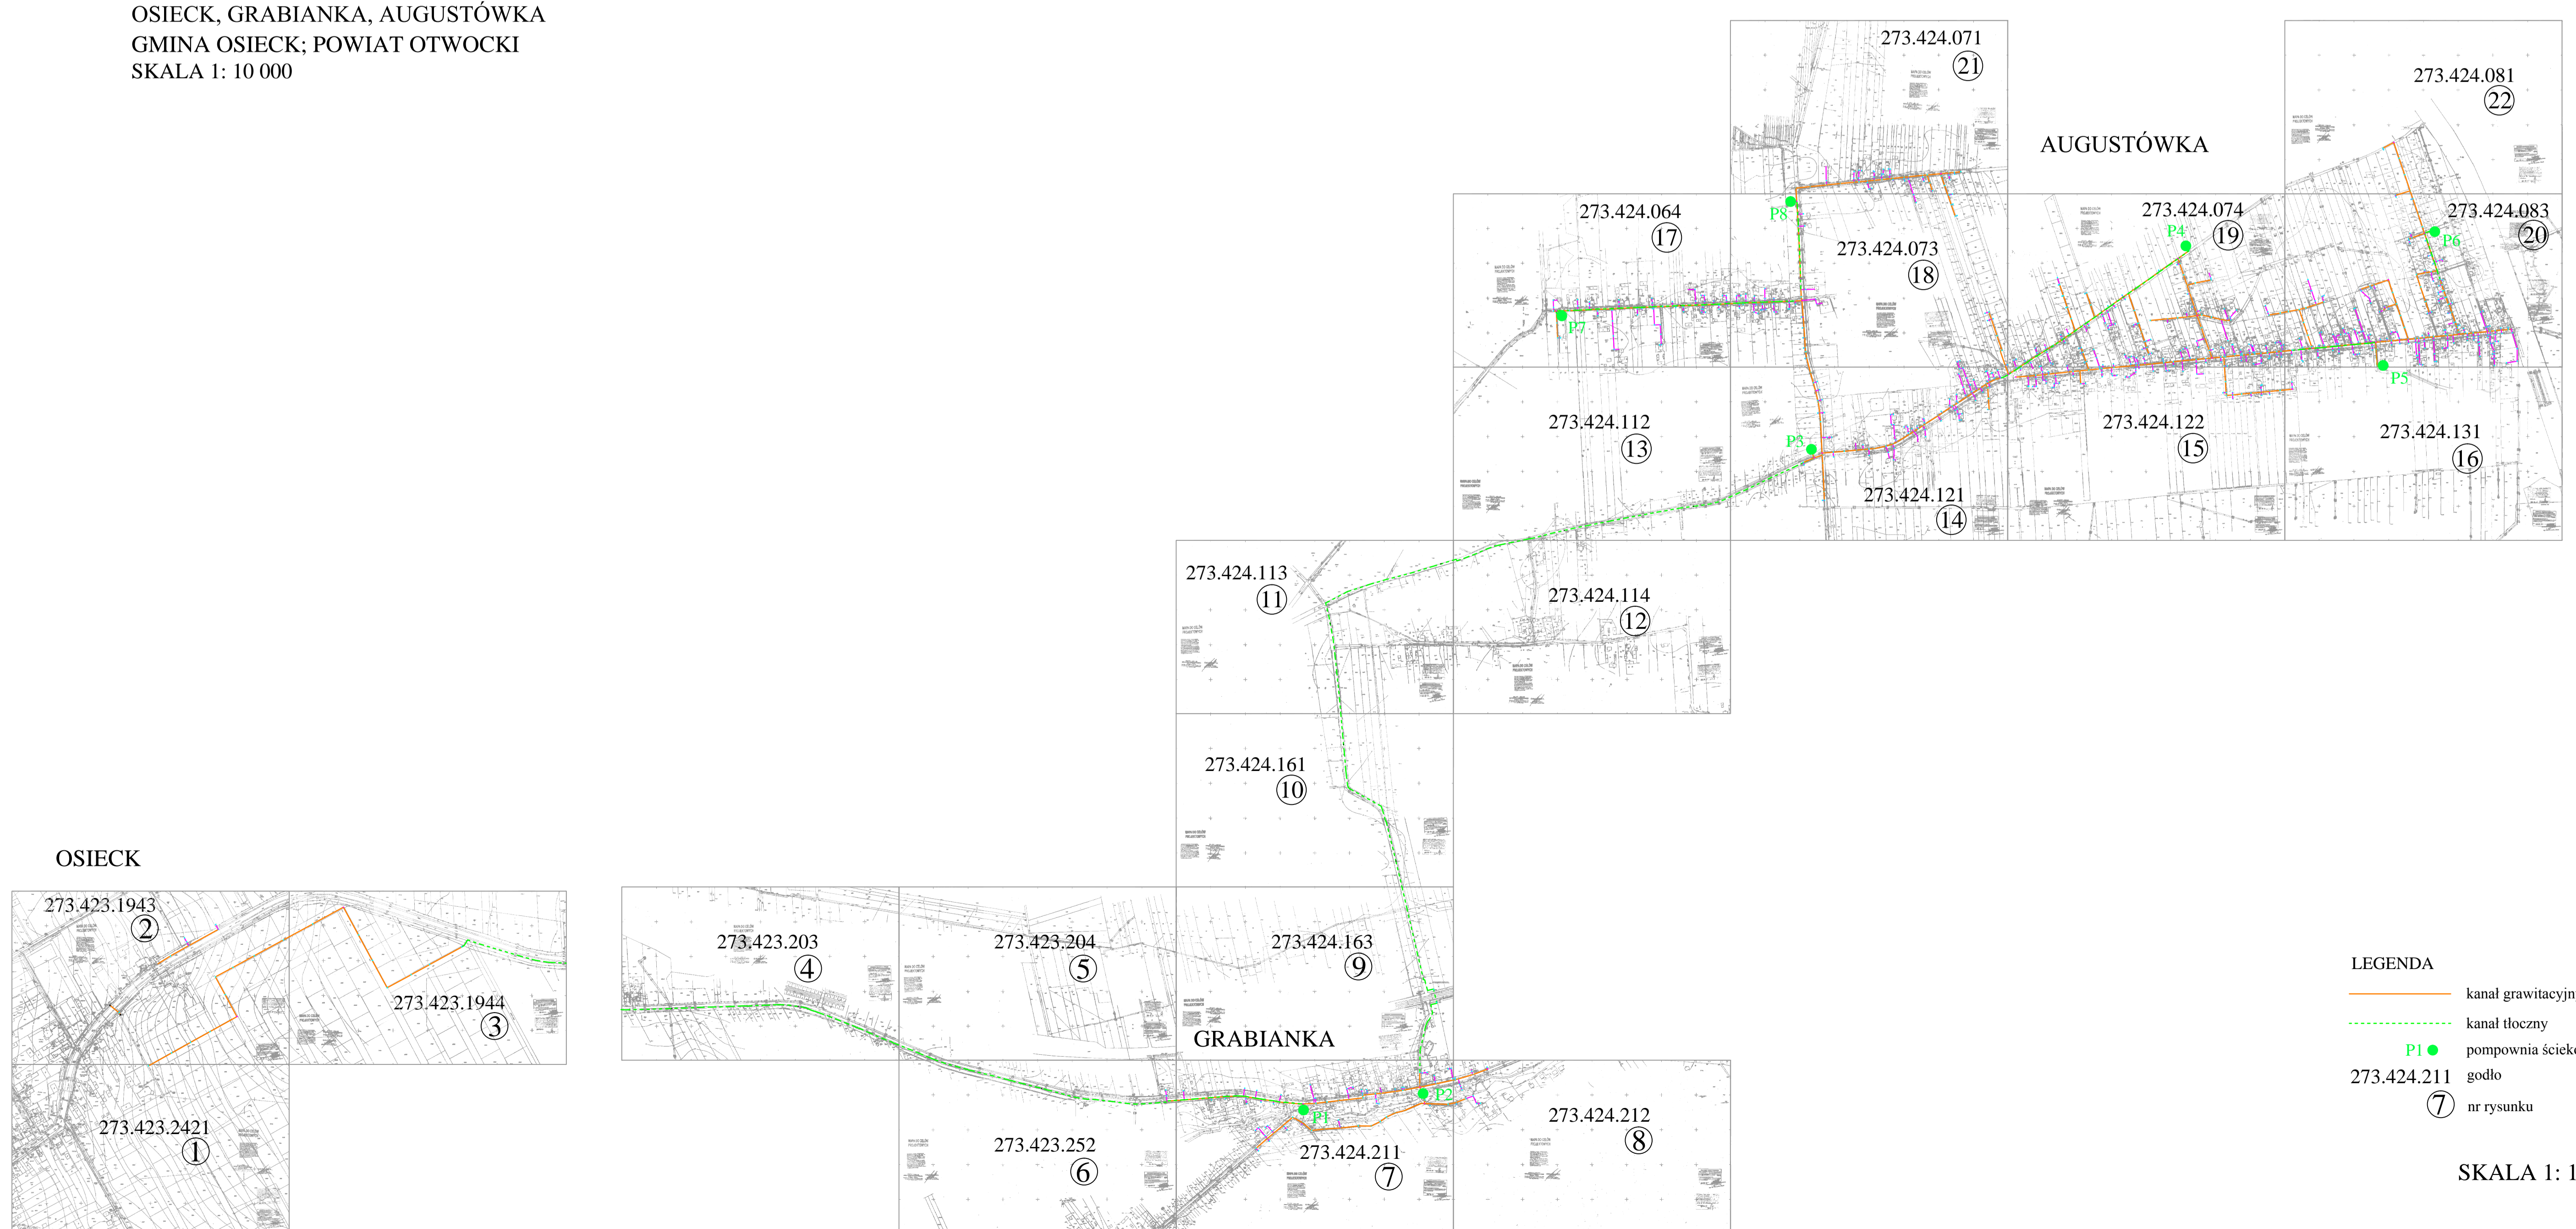

Projektant: mgr inż. Sławomir Baran MAZ.021.010.05.05 MAZ.020.010.05.07	Inwestor: Gmina Osieck 08-445 Osieck ul. Rynek 1	Stadium: P.B.W. Data: 12.2011 Skala: 1: 10 000 Nr rys.: I
Podpis: mgr inż. Sławomir Baran MAZ.020.010.05.07	Projektant: mgr inż. Sławomir Baran MAZ.021.010.05.05 MAZ.020.010.05.07	Nazwa rysunku: Układ map i rysunków