


RZUT STACJI WODOCIĄGOWEJ - OSIECK

1:50

gm.: OSIECK

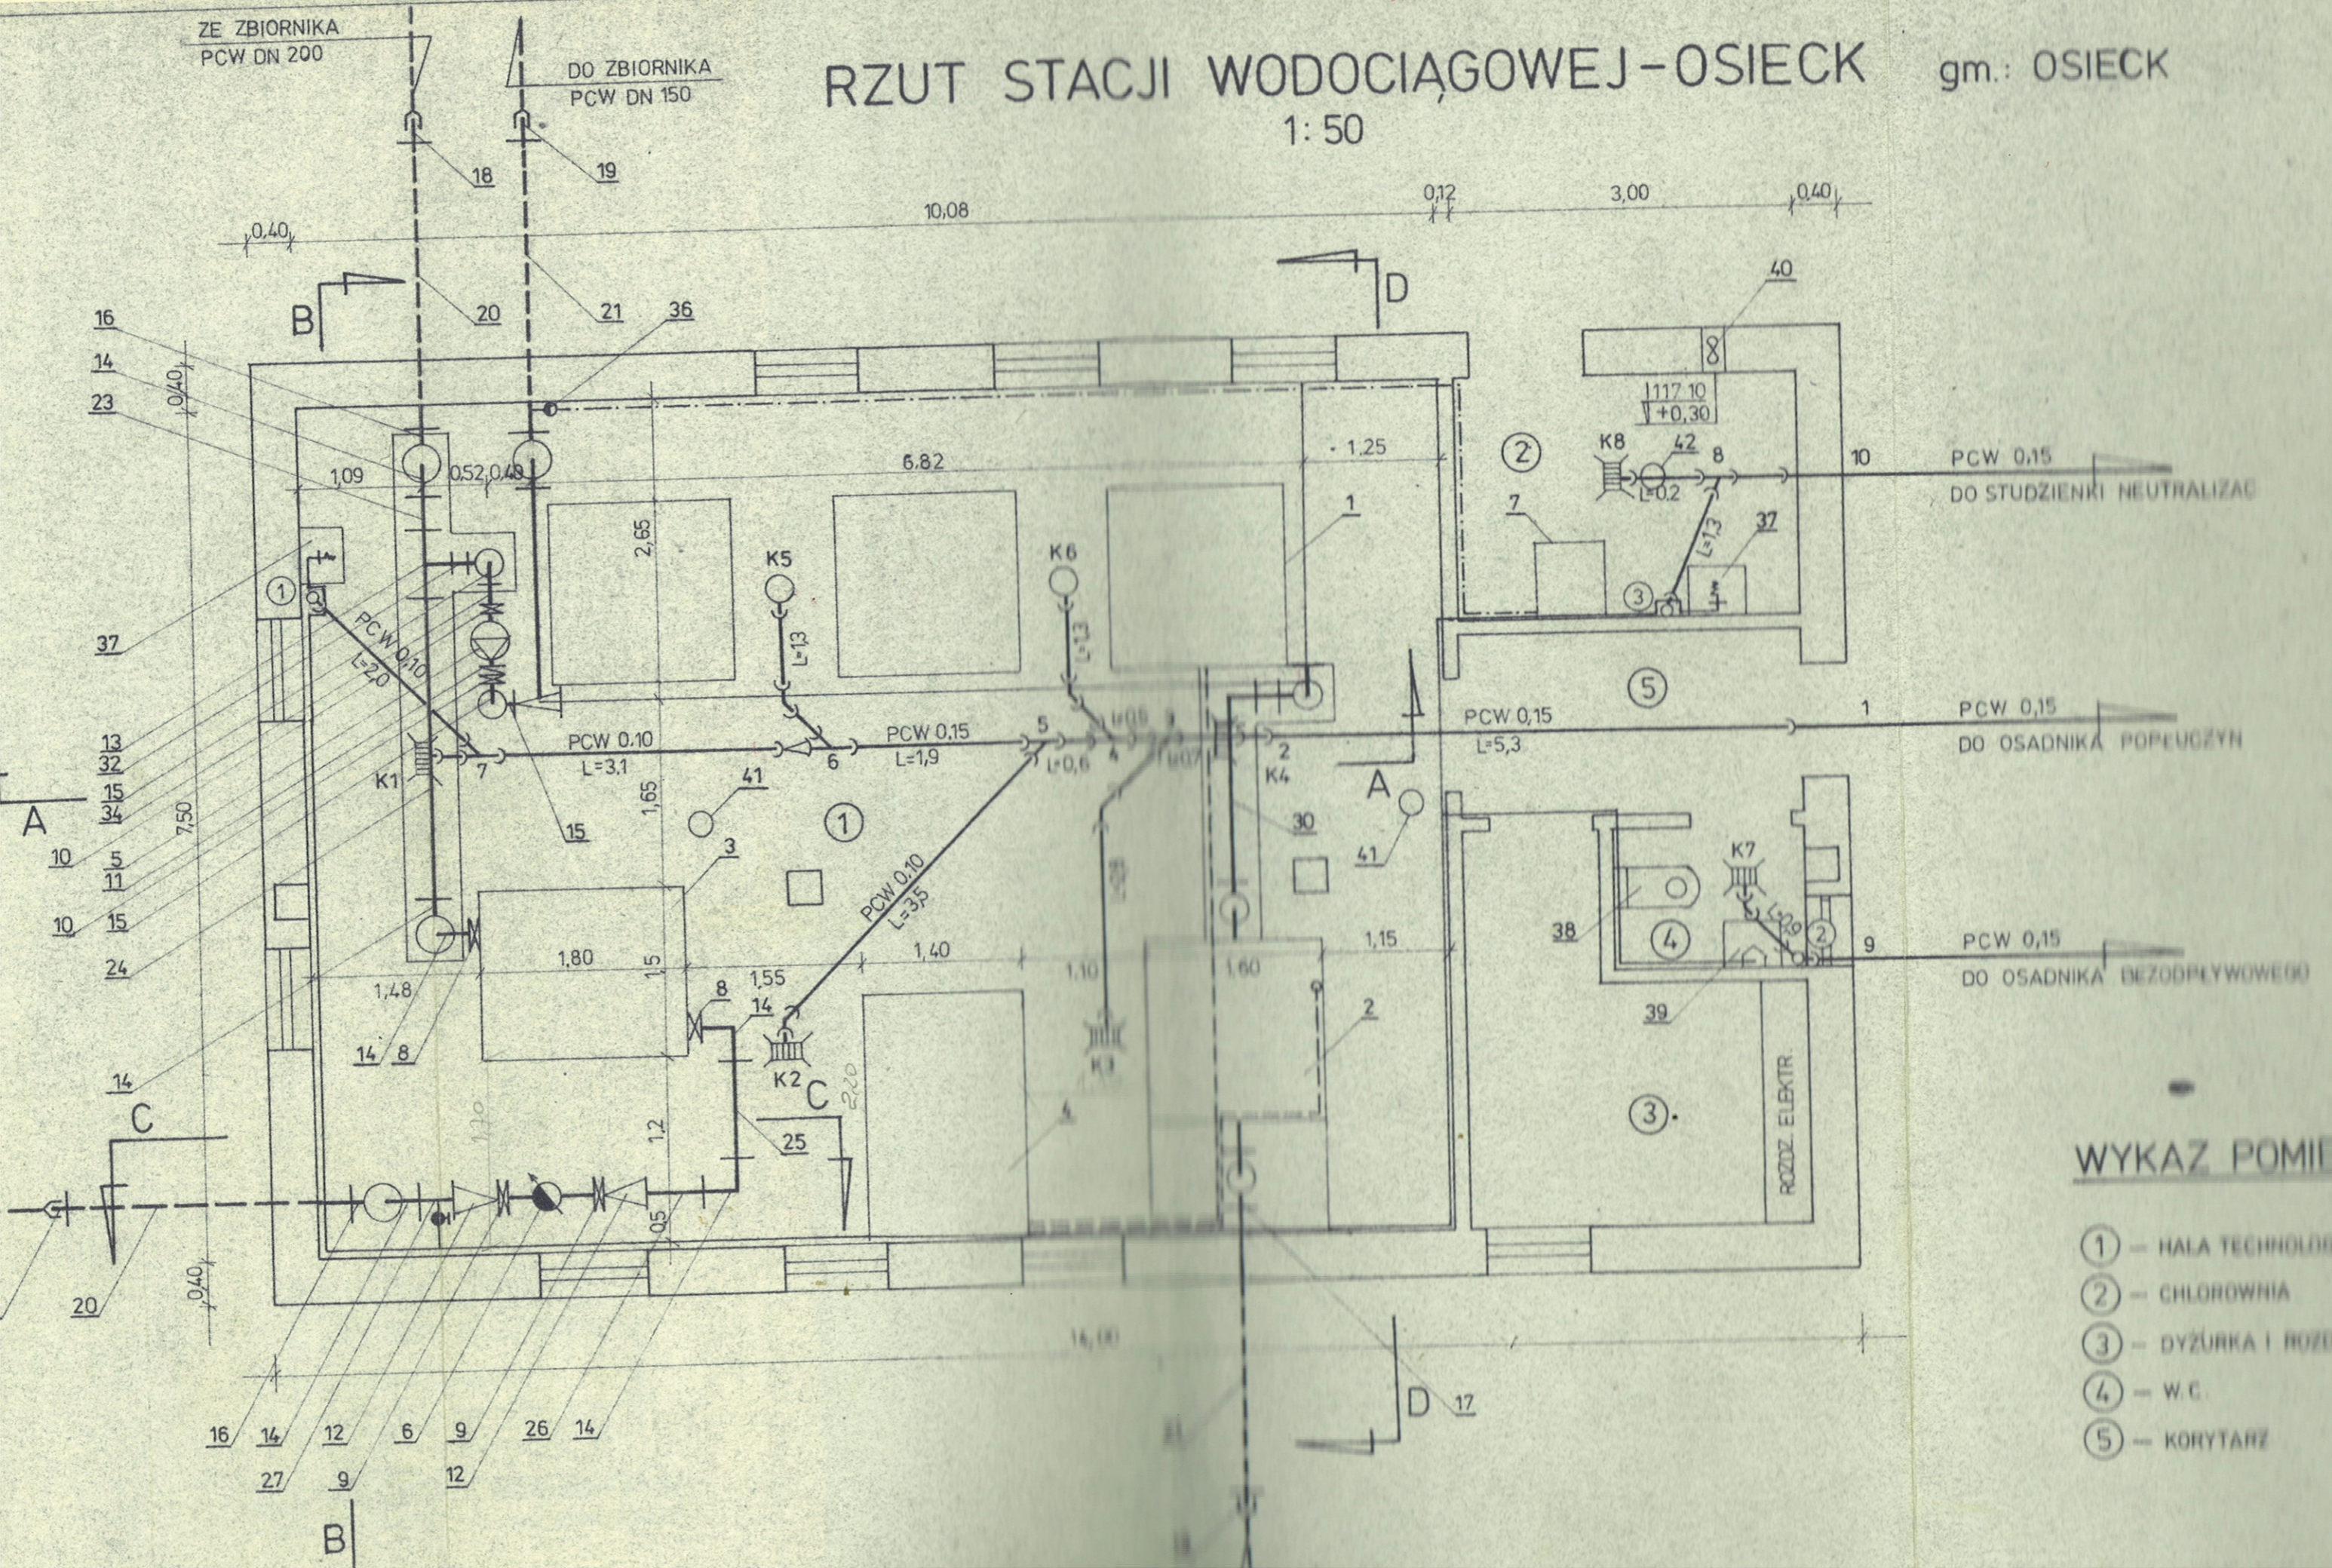

WYKAZ POMIESZCZENI

- ① - HALA TECHNOLOGICZNA
- ② - CHLOROWNIA
- ③ - DYŻÚRKA I ROZDZ. ELEKTR.
- ④ - W.C.
- ⑤ - KORYTARZ