

2412


1943

1933

1932

Gm OSIECK woj siedleckie

Handwritten notes in purple ink: *Wzrost 1/18*, *343/21*, *344/1/18*

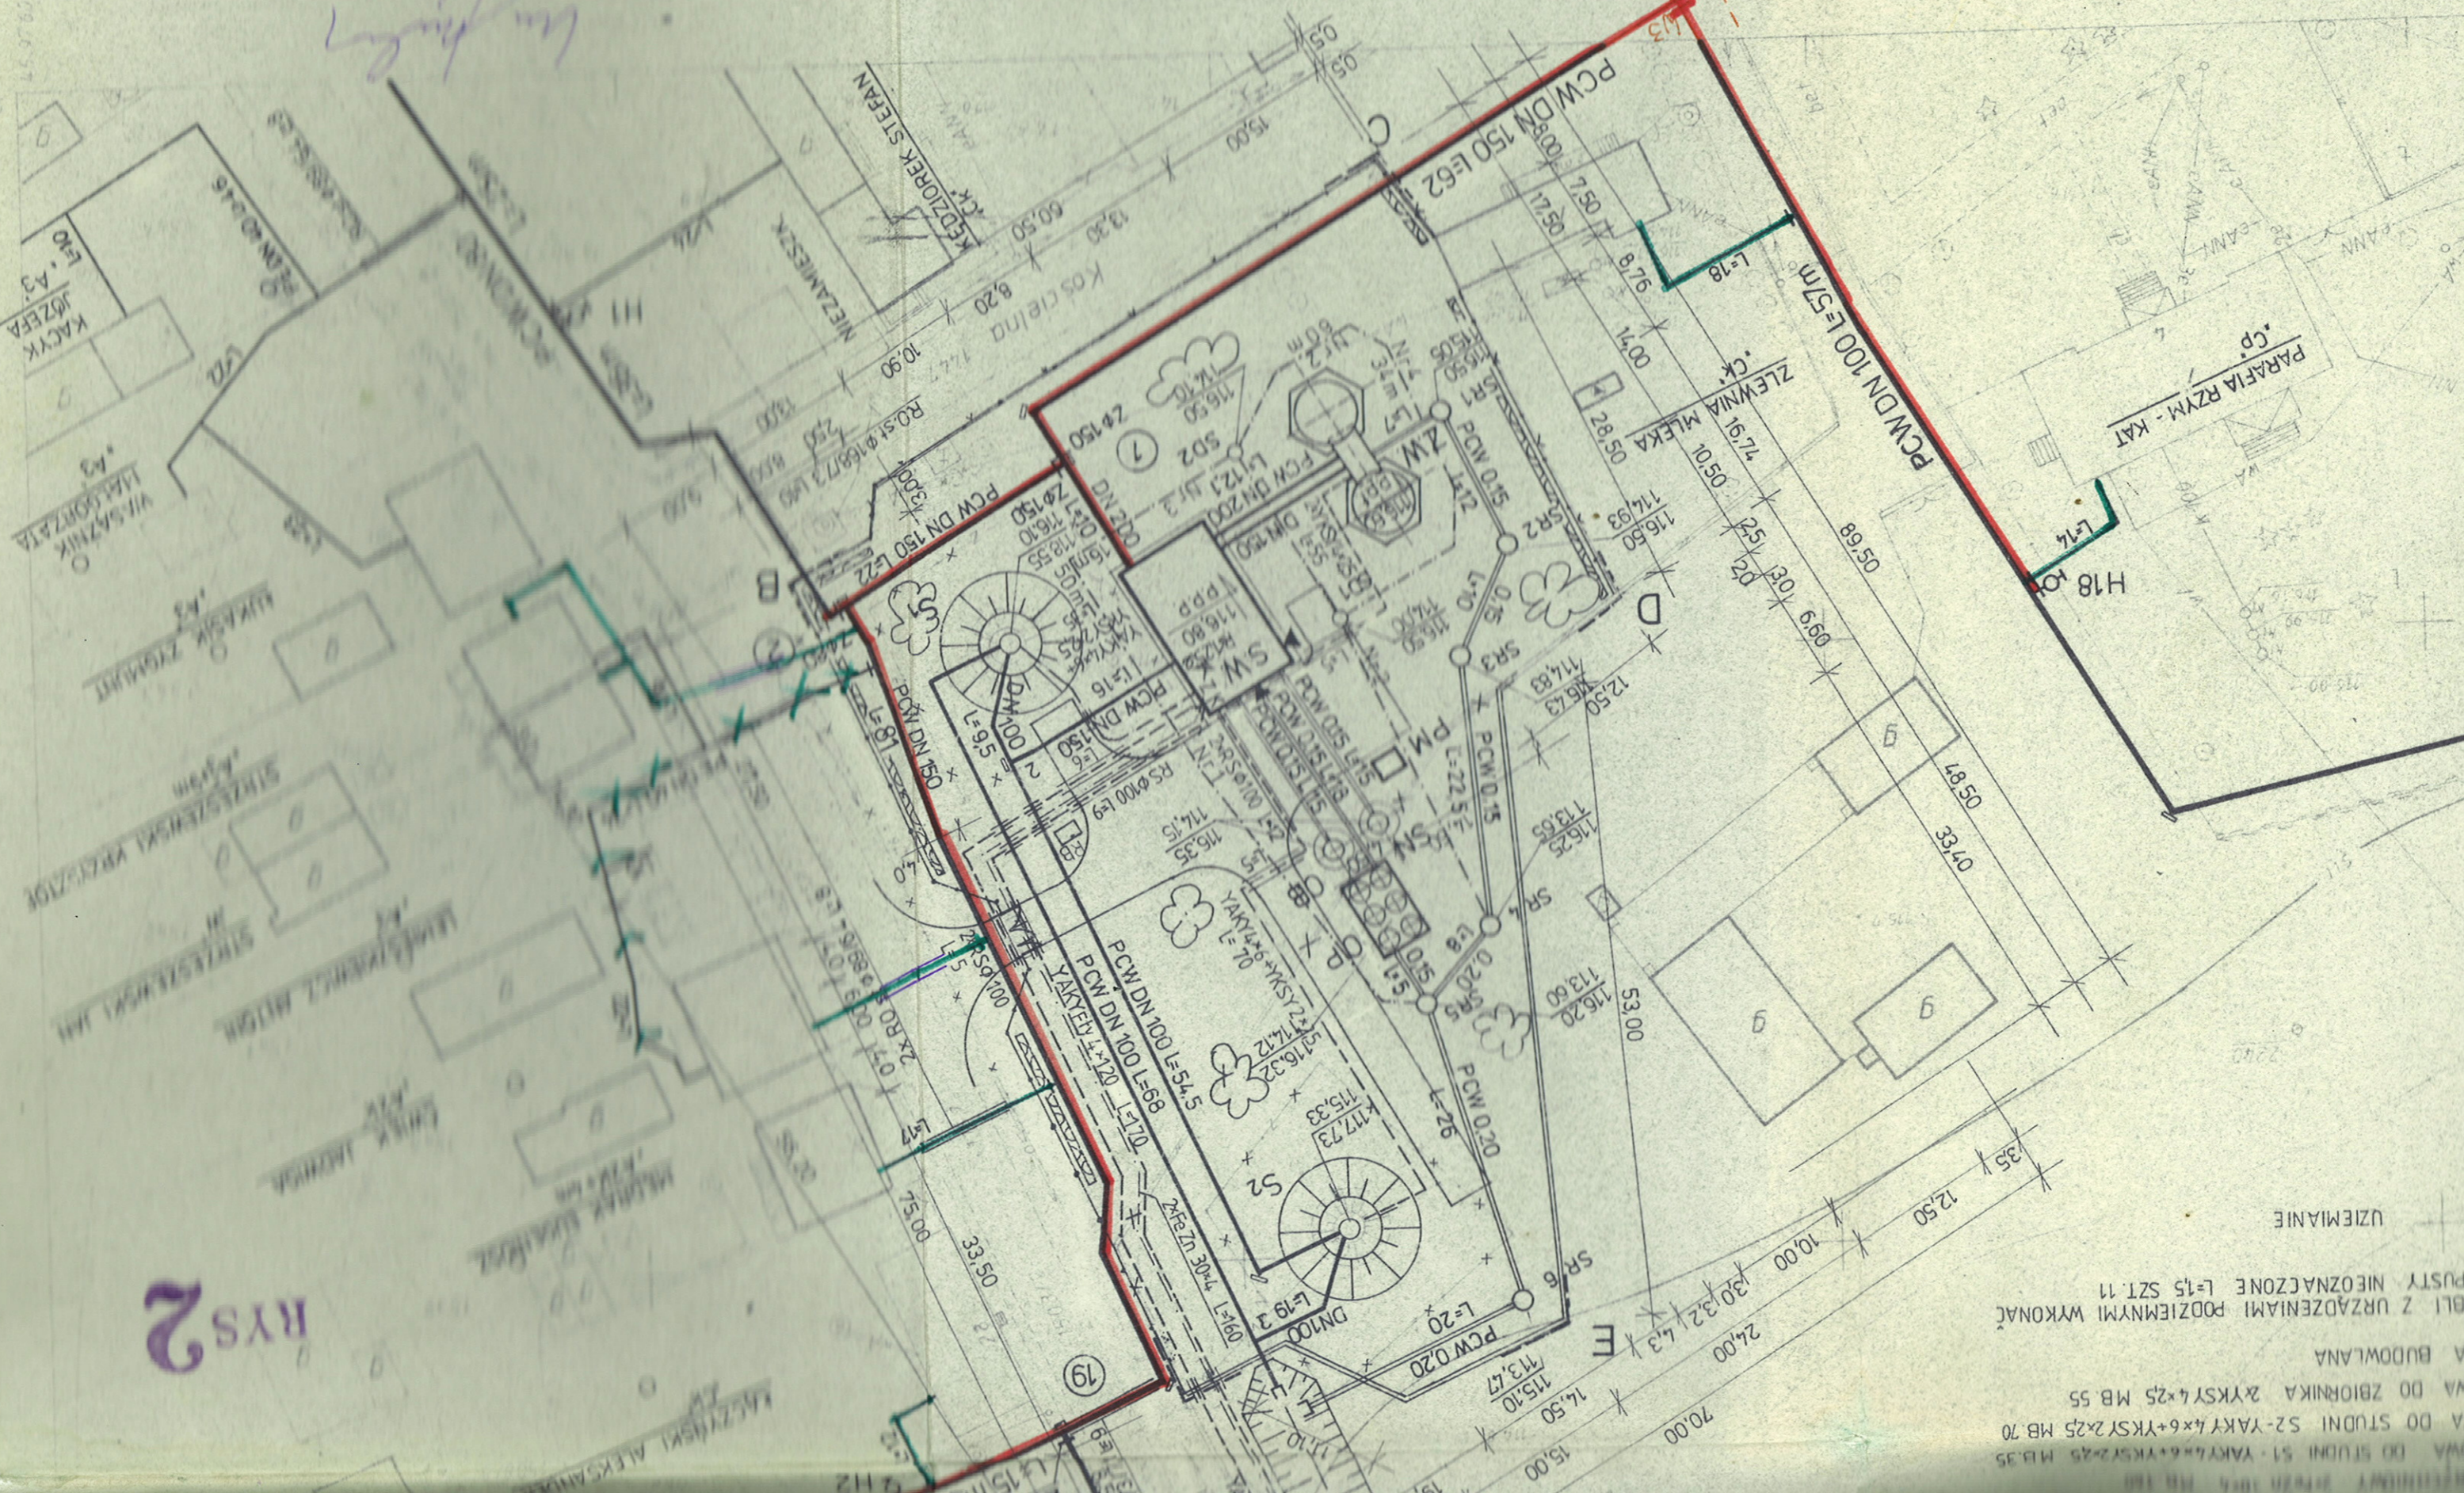

UZMIANIE

TABL Z URZADZENIAI PODZIEMNYMI WYKONAC
 EPUSY NIEOZNACZONE L=15 SZT. 11

ICA BUDOWLANA
 MA DO ZBIORNKA 2YKSY4x25 MB 55
 MA DO STUINI S2-YAKY4x6+YKSY2x25 MB 70
 MA DO STUINI S1-YAKY2x6+YKSY2x25 MB 35

