
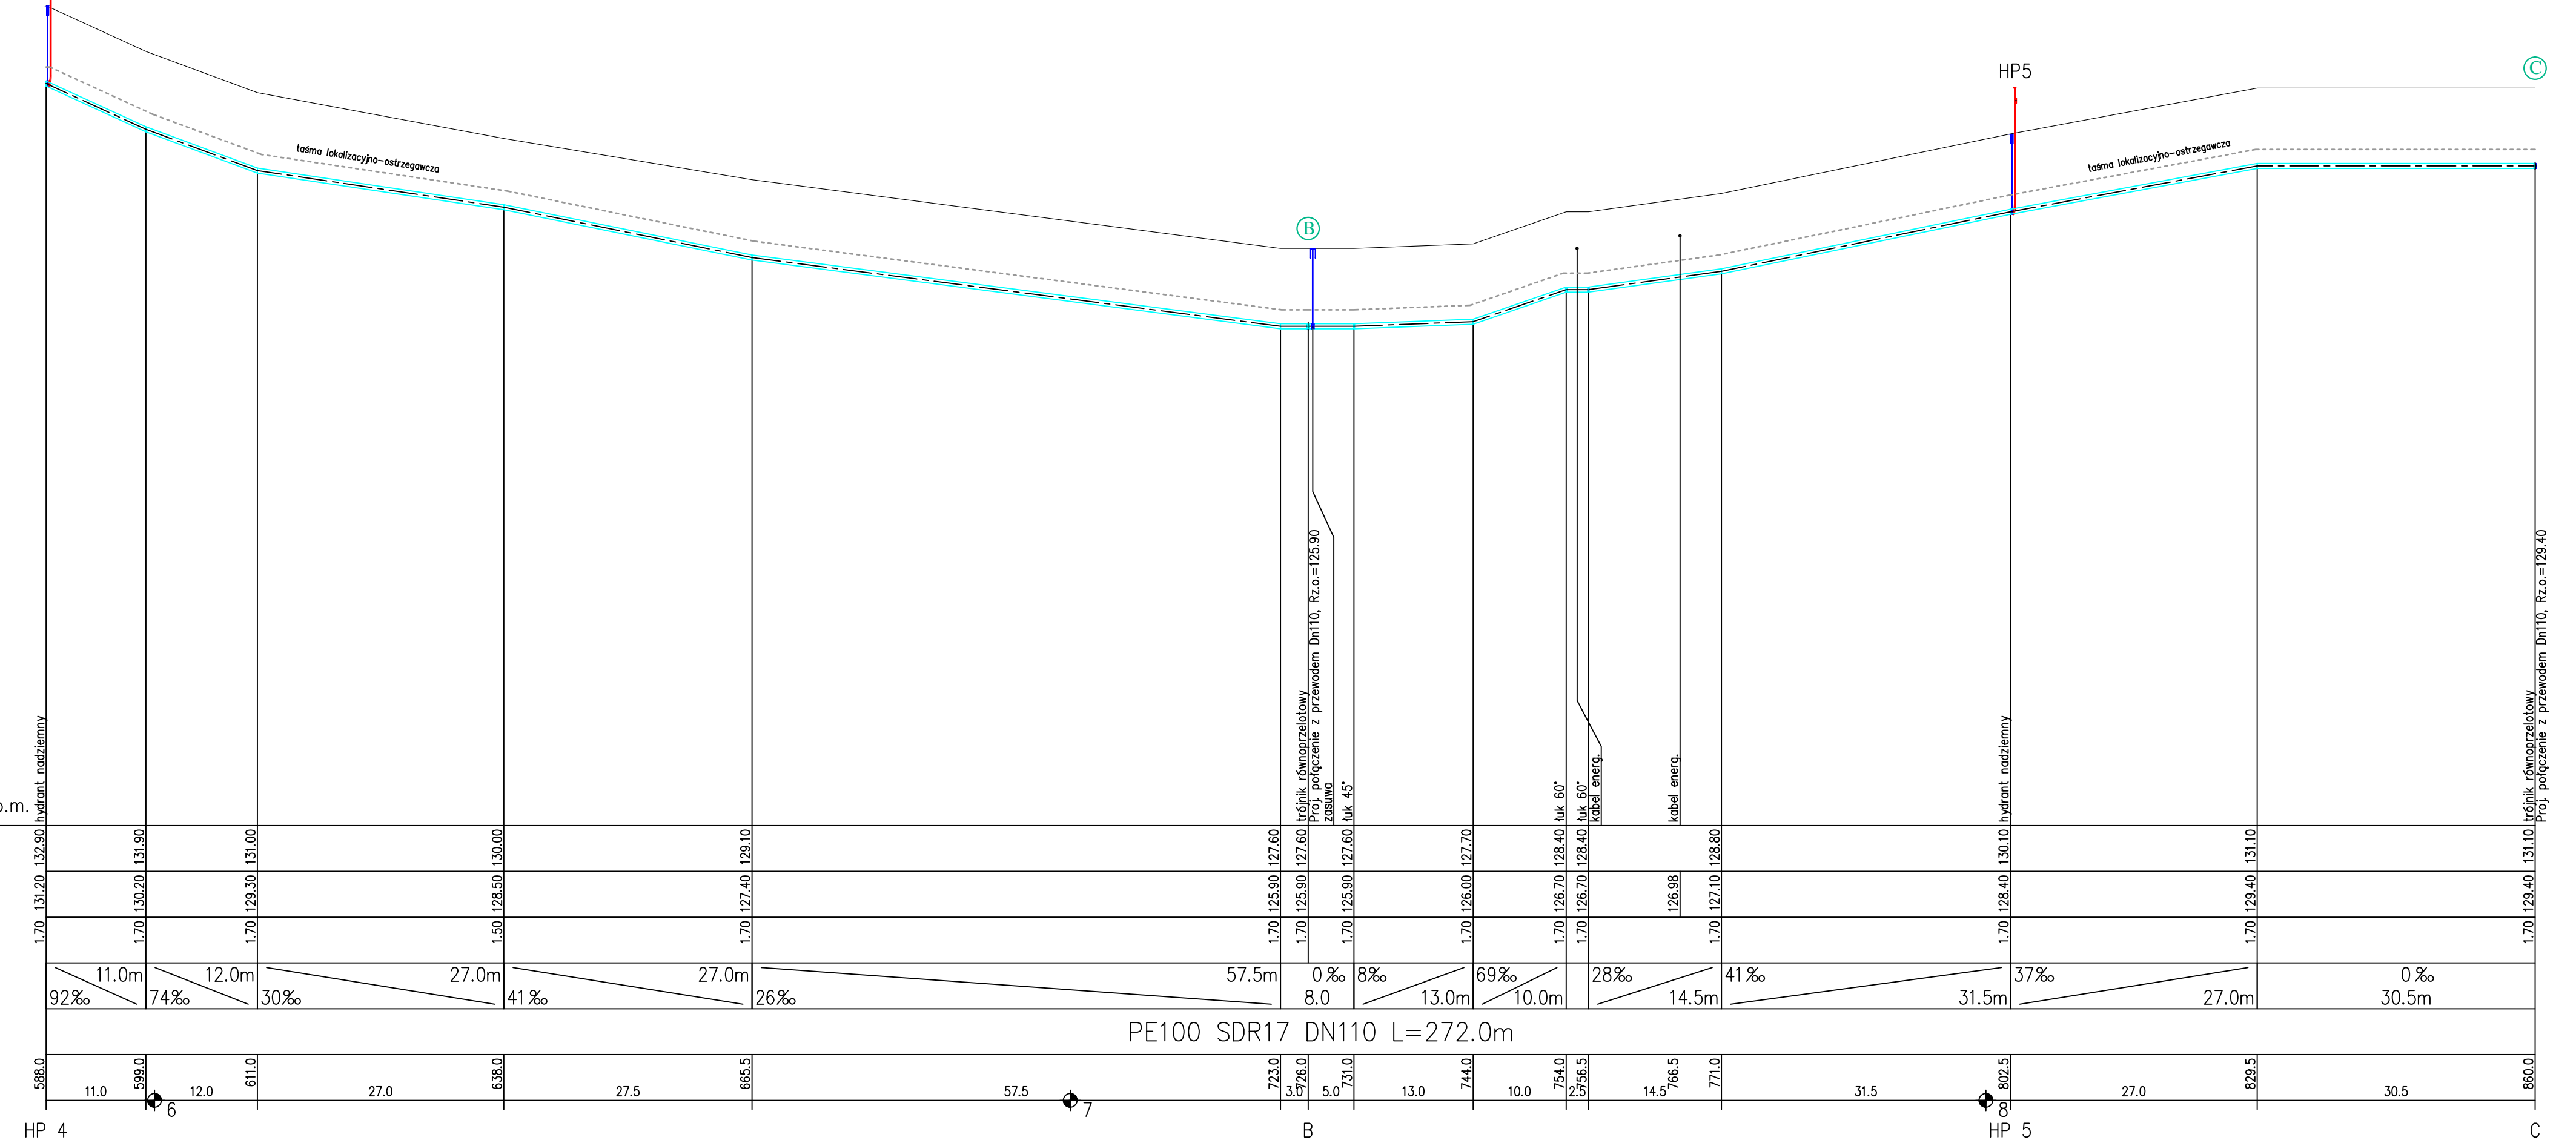


1:100  
1:500

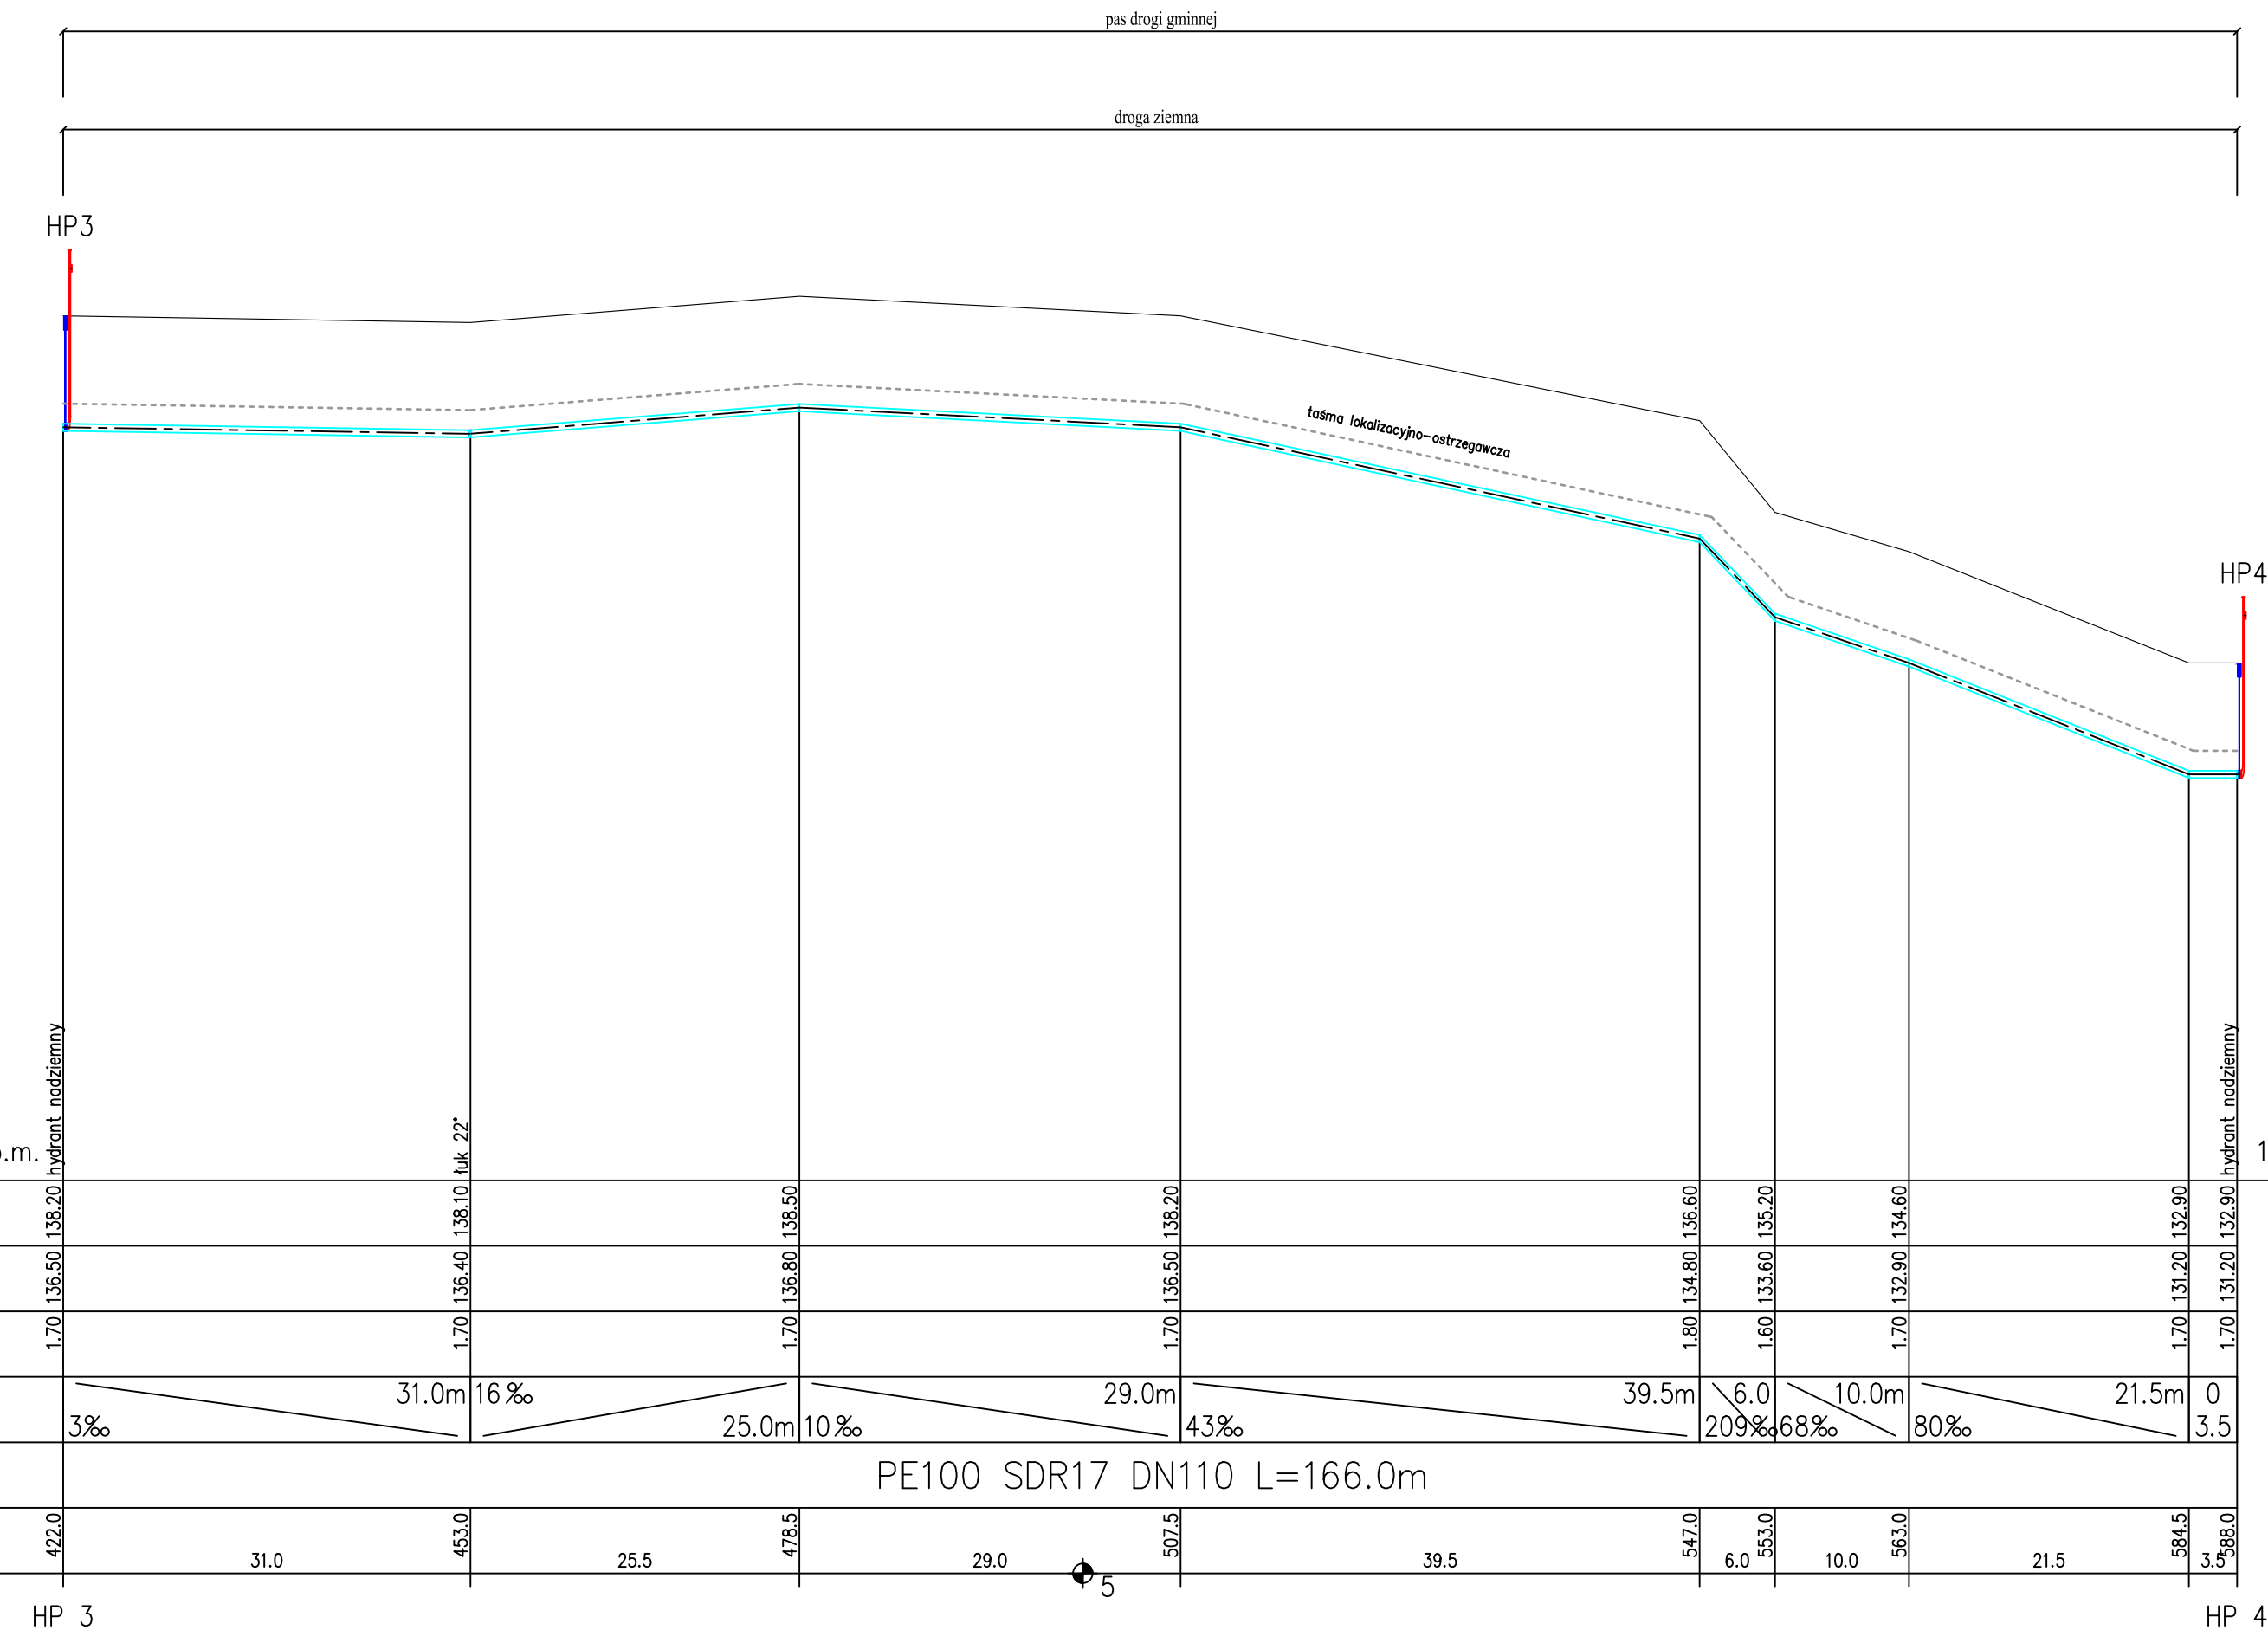

<p><b>Slawomir Baran WOD - KAN</b> Garwolin ul. Jagodzińska 40 tel. 602 595 679 / 606 364 645</p> <p><i>Projektował:</i> mgr inż. Slawomir Baran upr. bud. do projektowania bez ograniczeń w specjalności sanitarniej MAZ.0001.PW.050199</p> <p><i>Sprawił:</i> mgr inż. Daniel Baran upr. bud. do projektowania bez ograniczeń w specjalności sanitarniej MAZ.0200.PO.05.07</p>	<p><b>Investor:</b> Gmina Osieck ul. Rynek 1 08-455 Osieck</p> <p><b>Podpis:</b> SIEĆ WODOCIĄGOWA W MIEJSCOWOŚCI NOWE KOŚCIELSKA, STARE KOŚCIELSKA, GM. OSIECK jednostka ewidencyjna: 141706_2; Osieck</p> <p><b>Nazwa rysunku:</b> Profil podłużny sieci wodociągowej</p>	<p><b>Stadium:</b> P.B.</p> <p><b>Data:</b> 11.03.2020</p> <p><b>Nr rys:</b> 4/2</p>
--	--	--