


1:100
1:500

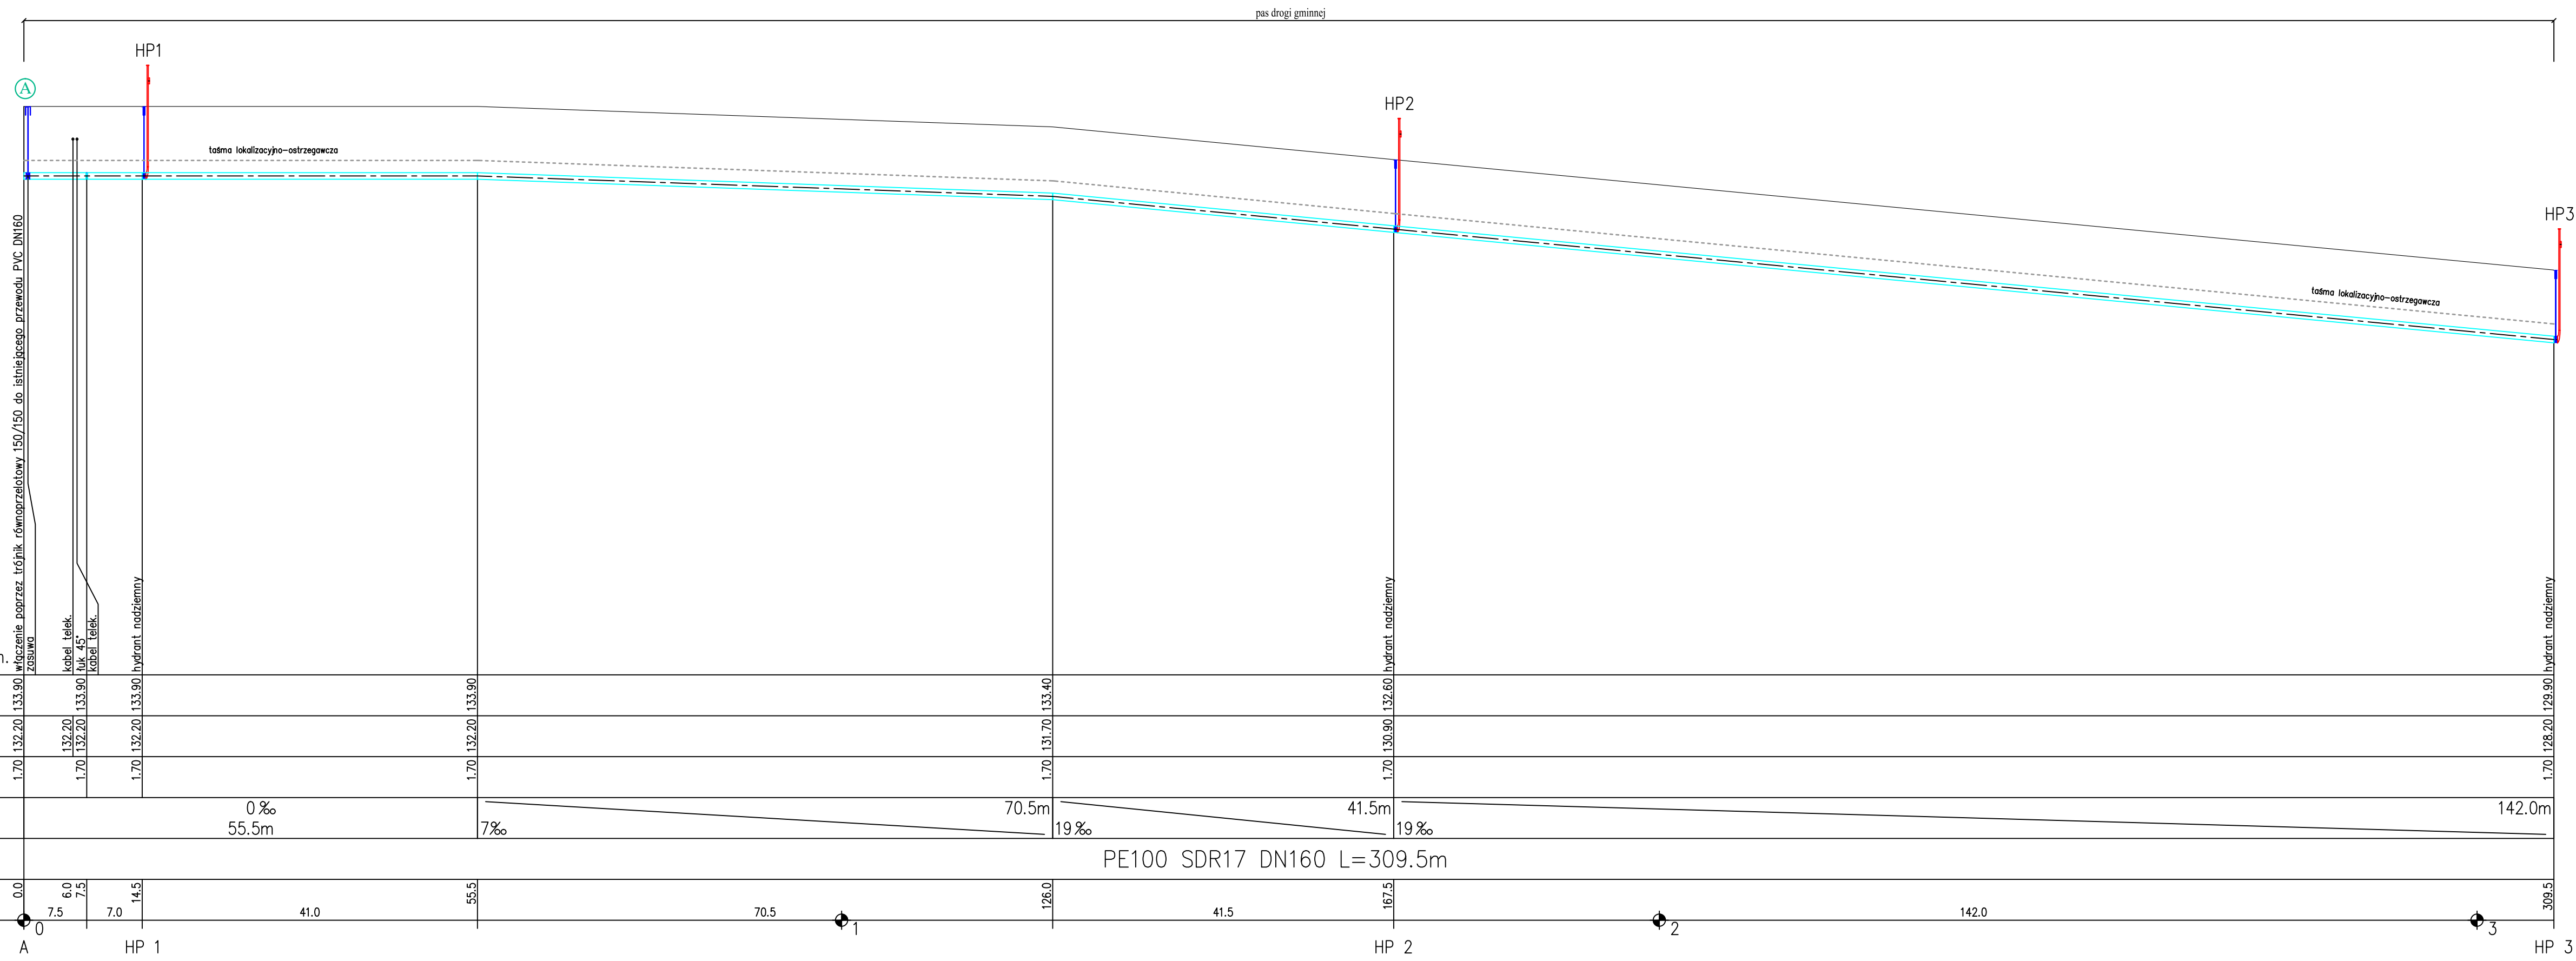

POZIOM PORÓWNAWCZY	120.00 m n.p.m.	
RZĘDNA TERENU ISTN.	1.70, 132.20, 133.90	1.70, 128.20, 129.90
RZĘDNA OSI RUROCIĄGU	1.70, 132.20, 133.90	1.70, 128.20, 129.90
ZAGŁĘBIENIE OSI RUROCIĄGU	0.00	309.50
SPADKI, DŁUGOŚCI	0‰ 55.5m	7‰ 126.0m
ŚREDNICA, MATERIAŁ	PE100 SDR17 DN160 L=309.5m	
ODLEGŁOŚCI	0.0, 6.0, 7.5, 7.0, 41.0, 55.5, 70.5, 126.0, 41.5, 167.5, 142.0, 309.5	

Sławomir Baran WOD - KAN Garwoń ul. Jagodzińska 40 tel. 602 595 679 / 606 364 645	Inwestor: Gmina Osieck ul. Rynek 1 08-455 Osieck	Stadium: P.B.
Projektował: mgr inż. Sławomir Baran upr. bud. do projektowania bez ograniczeń w specjalności sanitarnej MAZ.0200.PW.OS.09	Podpis: Inwestycja: SIEĆ WODOCIĄGOWA W MIEJSCOWOŚCI OSIECK; GM. OSIECK jednostka ewidencyjna: 141706_2; Osieck	Data: 11.03.2020
Sprawdził: mgr inż. Daniel Baran upr. bud. do projektowania bez ograniczeń w specjalności sanitarnej MAZ.0200.PW.OS.07	Nazwa rysunku: Profil podłużny sieci wodociągowej	Nr rys: 3/1