


NINIEJSZA MAPA NIE MOŻE SŁUŻYĆ DO CEŁÓW PROJEKTOWYCH

gm. OSIECK  
 obręb ..... OSIECK .....  
 działka ..... 3311 .....  
**Skala 1:1000**

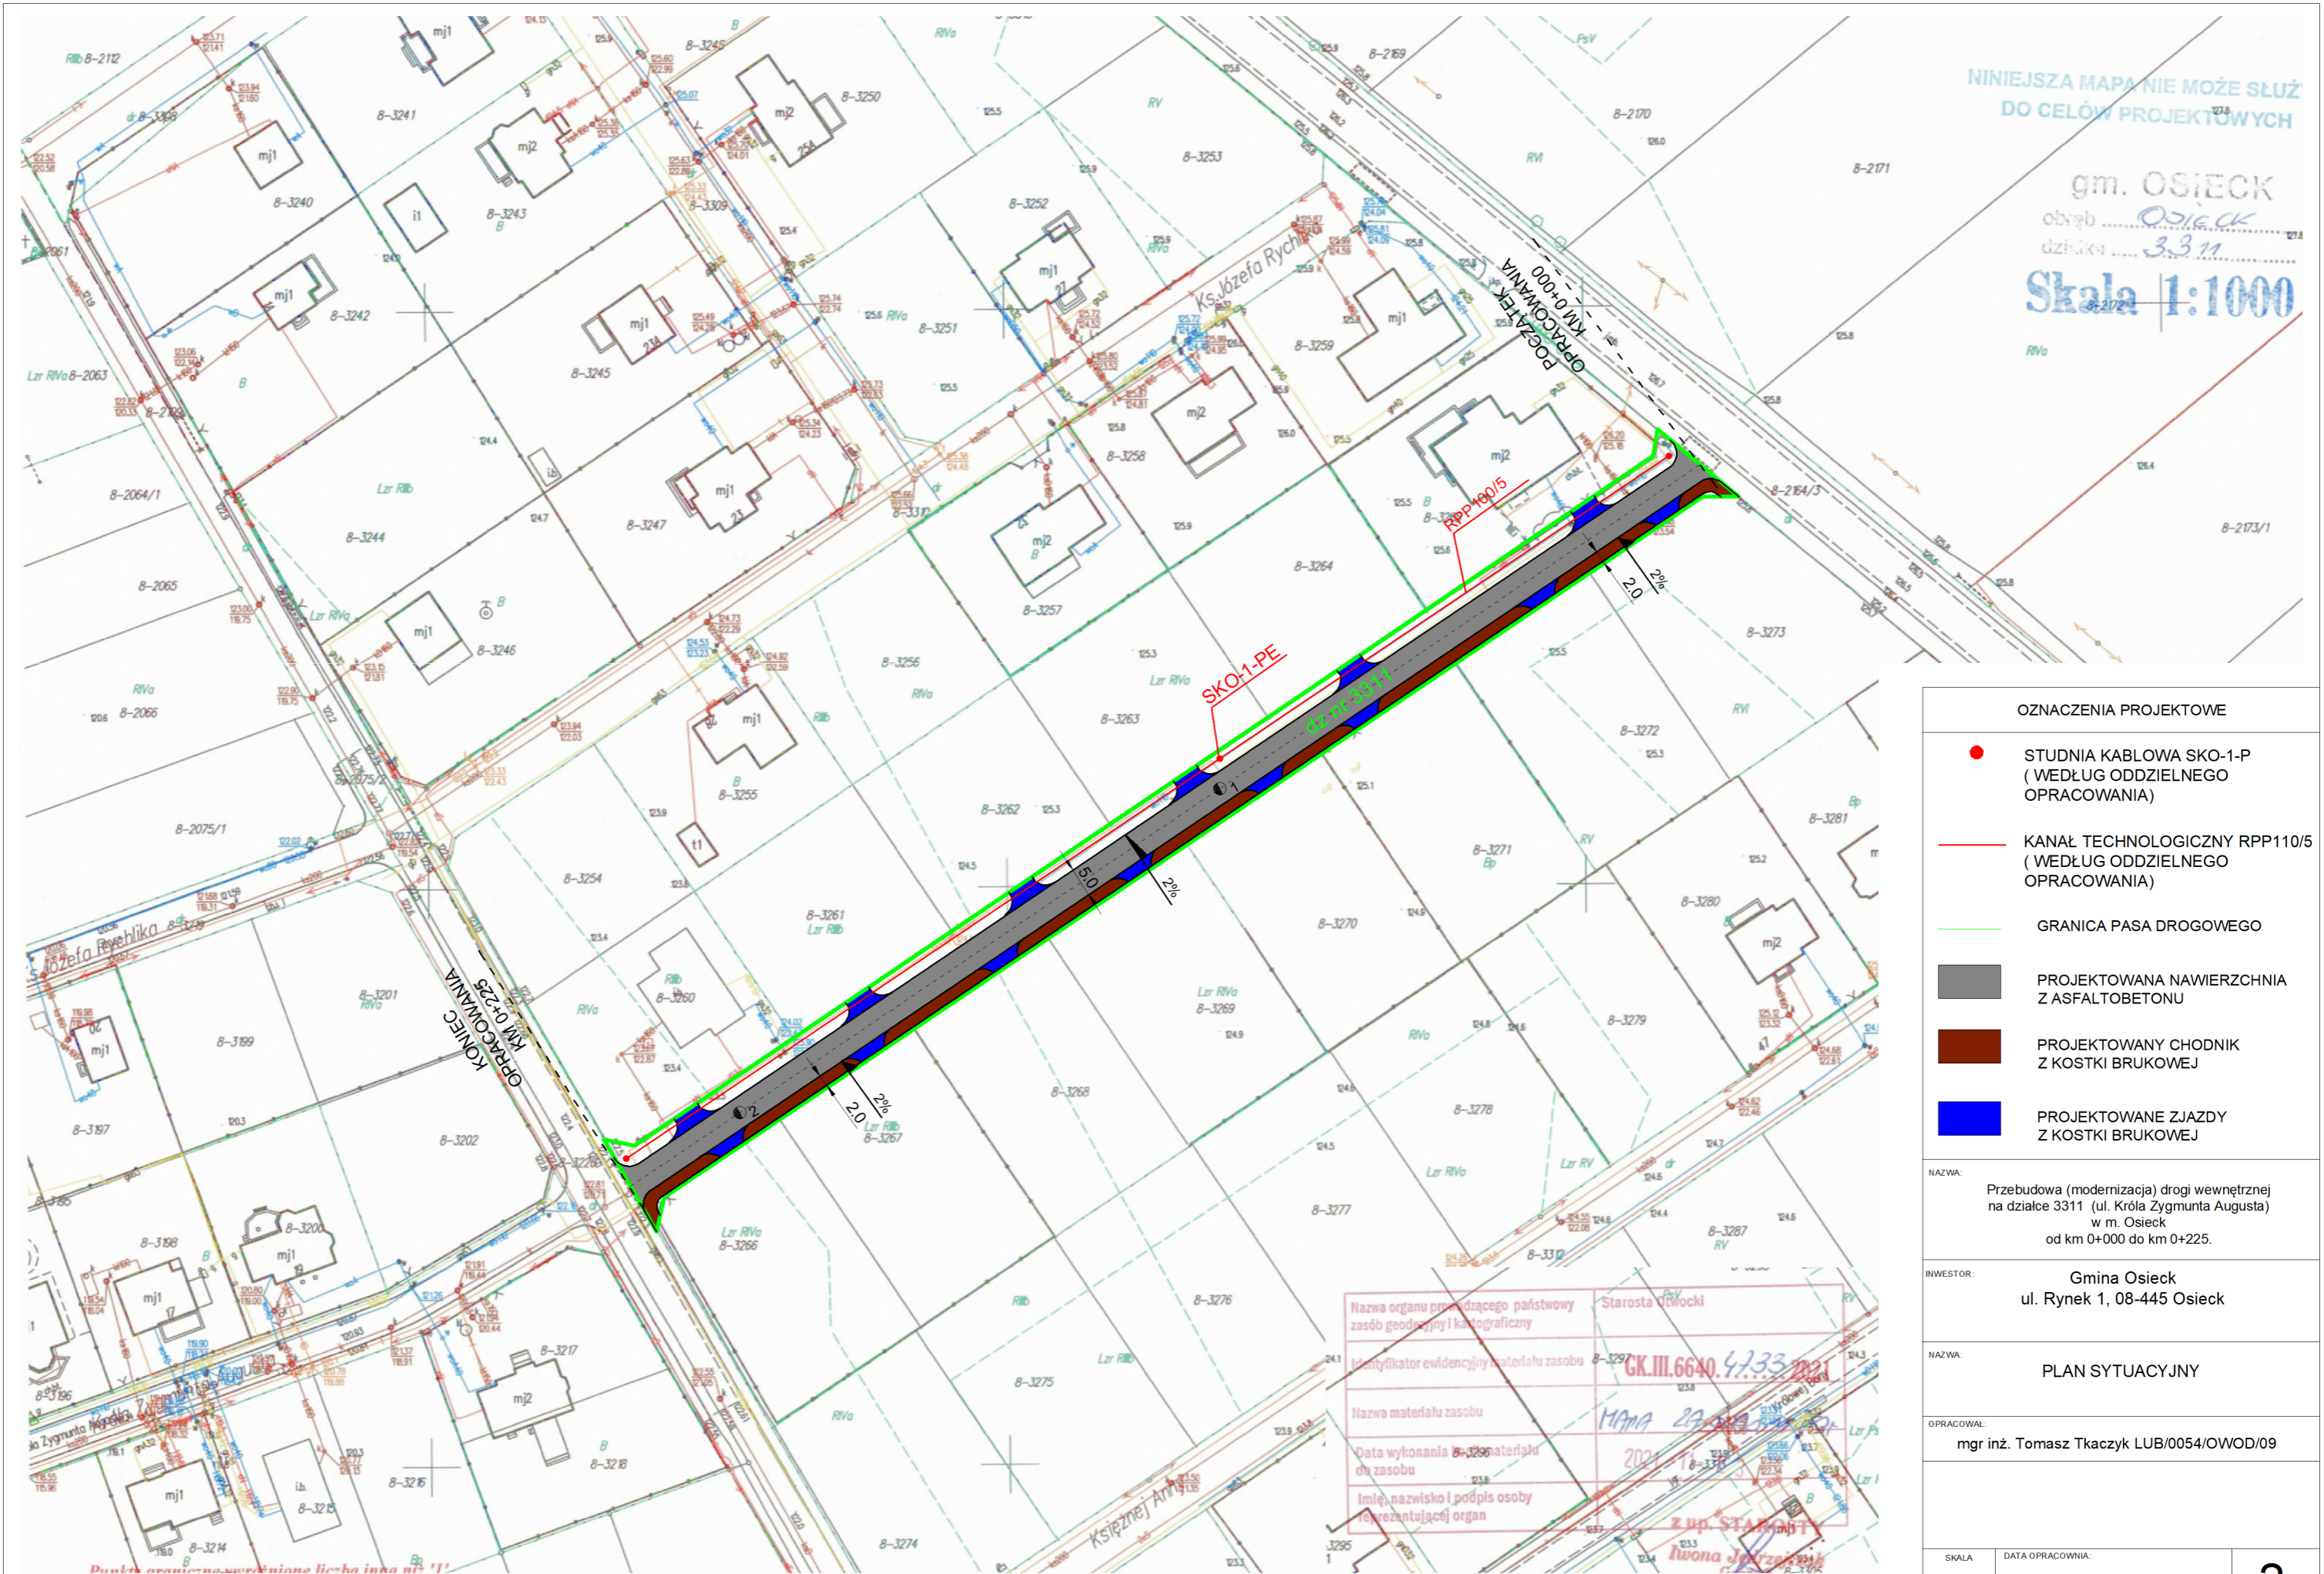

OZNACZENIA PROJEKTOWE

- STUDNIA KABLOWA SKO-1-P (WEDŁUG ODDZIELNEGO OPRACOWANIA)
- KANAŁ TECHNOLOGICZNY RPP110/5 (WEDŁUG ODDZIELNEGO OPRACOWANIA)
- GRANICA PASA DROGOWEGO
- PROJEKTOWANA NAWIERZCHNIA Z ASFALTOBETONU
- PROJEKTOWANY CHODNIK Z KOSTKI BRUKOWEJ
- PROJEKTOWANE ZJAZDY Z KOSTKI BRUKOWEJ

NAZWA: Przebudowa (modernizacja) drogi wewnętrznej na działce 3311 (ul. Króla Zygmunta Augusta) w m. Osieck od km 0+000 do km 0+225.

INWESTOR: Gmina Osieck  
 ul. Rynek 1, 08-445 Osieck

NAZWA: PLAN SYTUACYJNY

OPRACOWAŁ: mgr inż. Tomasz Tkaczyk LUB/0054/OWOD/09

Nazwa organu prowadzącego państwowy zasób geodazyjny i kartograficzny	Starosta Głocki
Identyfikator ewidencyjny materiału zasobu	GK.III.6640.4733.0021
Nazwa materiału zasobu	MAPA SYTUACYJNA
Data wykonania materiału do zasobu	2021.11.16
Imię, nazwisko i podpis osoby reprezentującej organ	<i>[Signature]</i>

**z up. STANISŁAWA**  
**Ilwona Jankowska**