

**MIEJSCOWY PLAN
ZAGOSPODAROWANIA PRZESTRZENNEGO
DLA DZIAŁKI EWIDENCYJNEJ NR 253/1
W OBRĘBIE GEODEZYJNYM NATOLIN
W GMINIE OSIECK**

ZAŁĄCZNIK NR 1


DO UCHWAŁY NR

RADY MIEJSKIEJ W OSIECKU

Z DNIA

WYRYS ZE STUDIUM UWARUNKOWAŃ I KIERUNKÓW
ZAGOSPODAROWANIA PRZESTRZENNEGO GMINY OSIECK
UCHWAŁA NR XXII/172/17
RADY GMINY OSIECK
Z DNIA 24.04.2017 R.

SKALA 1 : 25 000

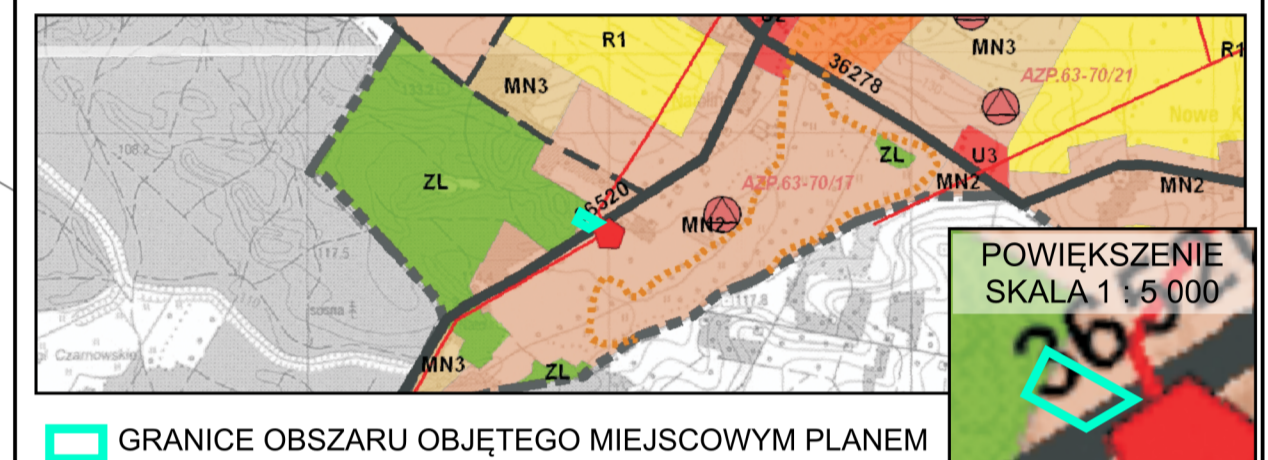

GRANICE OBSZARU OBJĘTEGO MIEJSCOWYM PLANEM
ZAGOSPODAROWANIA PRZESTRZENNEGO

STREFY FUNKCJONALNO - PRZESTRZENNE:

- U2 - STREFY KONCENTRACJI USŁUG PUBLICZNYCH O ZNACZENIU LOKALNYM (REJONY KONCENTRACJI PRZESTRZENI PUBLICZNYCH)
- MN2 - STREFY EKSTENSYWNEJ ZABUDOWY MIESZKANIOWEJ JEDNORODZINNEJ
- MN3 - STREFY ZABUDOWY REKREACJI INDYWIDUALNEJ
- P - STREFY DZIAŁALNOŚCI GOSPODARCZEJ Z UDZIAŁEM PRZEMYSŁU
- R1 - STREFY ROLNICZE
- R2 - STREFY ROLNICZE Z DOPUSZCZENIEM ZALESIEŃ
- ZL - STREFY LASÓW

KIERUNKI ROZWOJU SYSTEMU KOMUNIKACJI

- ISTNIEJĄCE DROGI WOJEWÓDZKIE (GŁÓWNE/ZBIORCZE)
- ISTNIEJĄCE DROGI POWIATOWE (ZBIORCZE/LOKALNE)

OBIEKTY I URZĄDZENIA INFRASTRUKTURY TECHNICZNEJ

- STACJE TRAFÓ
- LINIE ELEKTROENERGETYCZNE 15 kV
- GAZOCIĄGI WYSOKIEGO CIŚNIENIA

OBIEKTY I OBSZARY CHRONIONE NA PODSTAWIE PRZEPISÓW ODREBNYCH

- GRANICA MAZOWIECKIEGO PARKU KRAJOBRAZOWEGO
- GRANICA OTULINY MAZOWIECKIEGO PARKU KRAJOBRAZOWEGO
- GRANICE OBSZARU NATURA 2000 - PLH 140001 BAGNO CAŁOWANIE
- GRANICE PROJEKTOWANEGO ZESPOŁU PRZYRODNICZO - KRAJOBRAZOWEGO OSIECKIE PÓLA
- OBIEKTY WPISANE DO REJESTRU WOJEWÓDZKIEGO KONSERWATORA ZABYTKÓW

OBSZARY WYMAGAJĄCE SZCZEGÓLNYCH SPOSOBÓW ZAGOSPODAROWANIA

- ZASIĘG STREF ZŁOŻONYCH WARUNKÓW GRUNTOWO-WODNYCH

**ZMIANA STUDIUM - UCHWAŁA nr VI/32/11
RADY GMINY W OSIECKU Z 27.04.2011 R.**


- GRANICA OBSZARU NATURA 2000 - PLB 140011 BAGNO CAŁOWANIE

**STUDIO PLANISTYCZNE KAROL ZALEWSKI
W SIEDLCACH**

AUTORZY OPRACOWANIA:

**mgr inż Ewa Kaczor
mgr inż. Maciej Kowalczyk
inż. Karol Zalewski
mgr Katarzyna Żurkowska**

Siedlce 2024

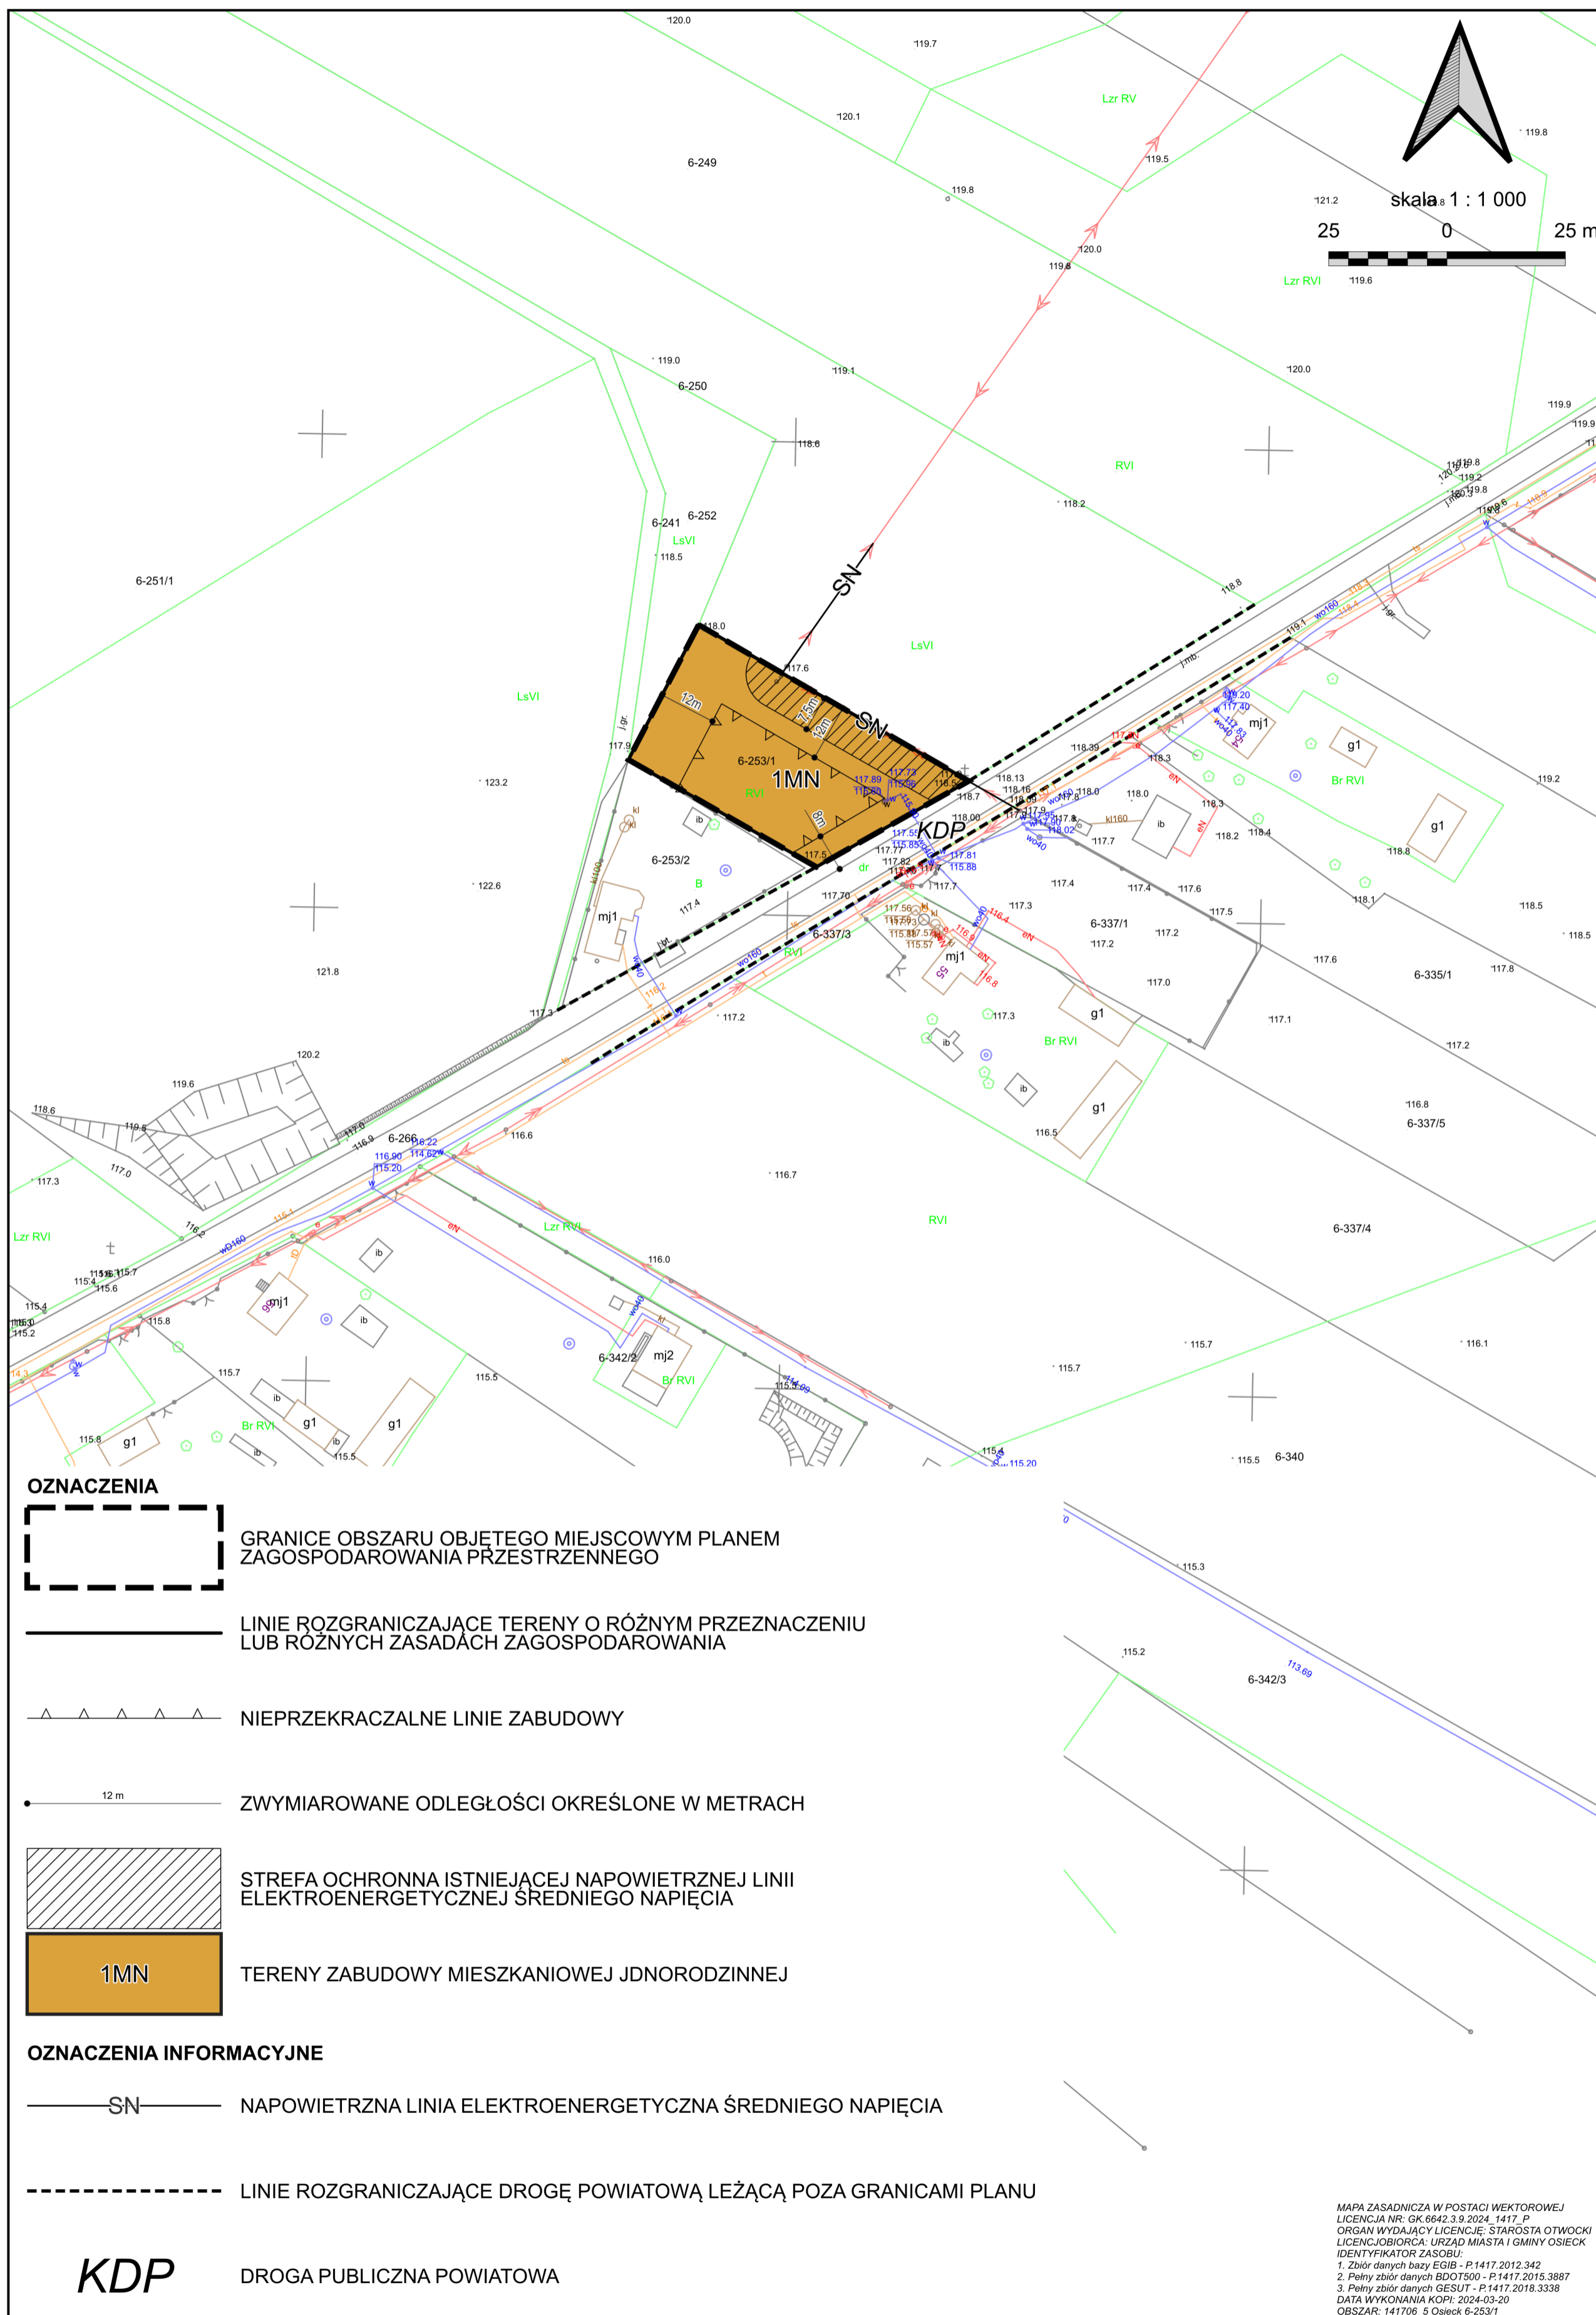

OZNACZENIA

GRANICE OBSZARU OBJĘTEGO MIEJSCOWYM PLANEM
ZAGOSPODAROWANIA PRZESTRZENNEGO

LINIE ROZGRANICZAJĄCE TERENY O RÓŻNYM PRZEZNACZENIU
LUB RÓŻNYCH ZASADACH ZAGOSPODAROWANIA

NIEPRZEKACZALNE LINIE ZABUDOWY

ZWYMIAROWANE ODLEGŁOŚCI OKREŚLONE W METRACH

STREFA OCHRONNA ISTNIEJĄCEJ NAPOWIETRZNEJ LINII
ELEKTROENERGETYCZNEJ ŚREDNIEGO NAPIĘCIA

1MN
TERENY ZABUDOWY MIESZKANIOWEJ JDNORODZINNEJ

OZNACZENIA INFORMACYJNE

SN
NAPOWIETRZNA LINIA ELEKTROENERGETYCZNA ŚREDNIEGO NAPIĘCIA

LINIE ROZGRANICZAJĄCE DROGĘ POWIATOWĄ LEŻĄCĄ POZA GRANICAMI PLANU

KDP
DROGA PUBLICZNA POWIATOWA

MAPA ZASADNICZA W POSTACI WEKTOROWEJ
LICENCJA NR: GK 6642.3.9.2024.1417.P
ORGAN WYDAJĄCY LICENCJĘ: STAROSTA OTWOCKI
LICENCJOBORCA: URZĄD MIASTA I GMINY OSIECK
IDENTYFIKATOR ZASOBU:
1. Zbiór danych bazy EGIB - P.1417.2012.342
2. Pełny zbiór danych BDOT500 - P.1417.2015.3887
3. Pełny zbiór danych GESUT - P.1417.2016.3338
DATA WYKONANIA KOPII: 2024-03-20
OBSZAR: 141706_5 Osieck 6-253/1