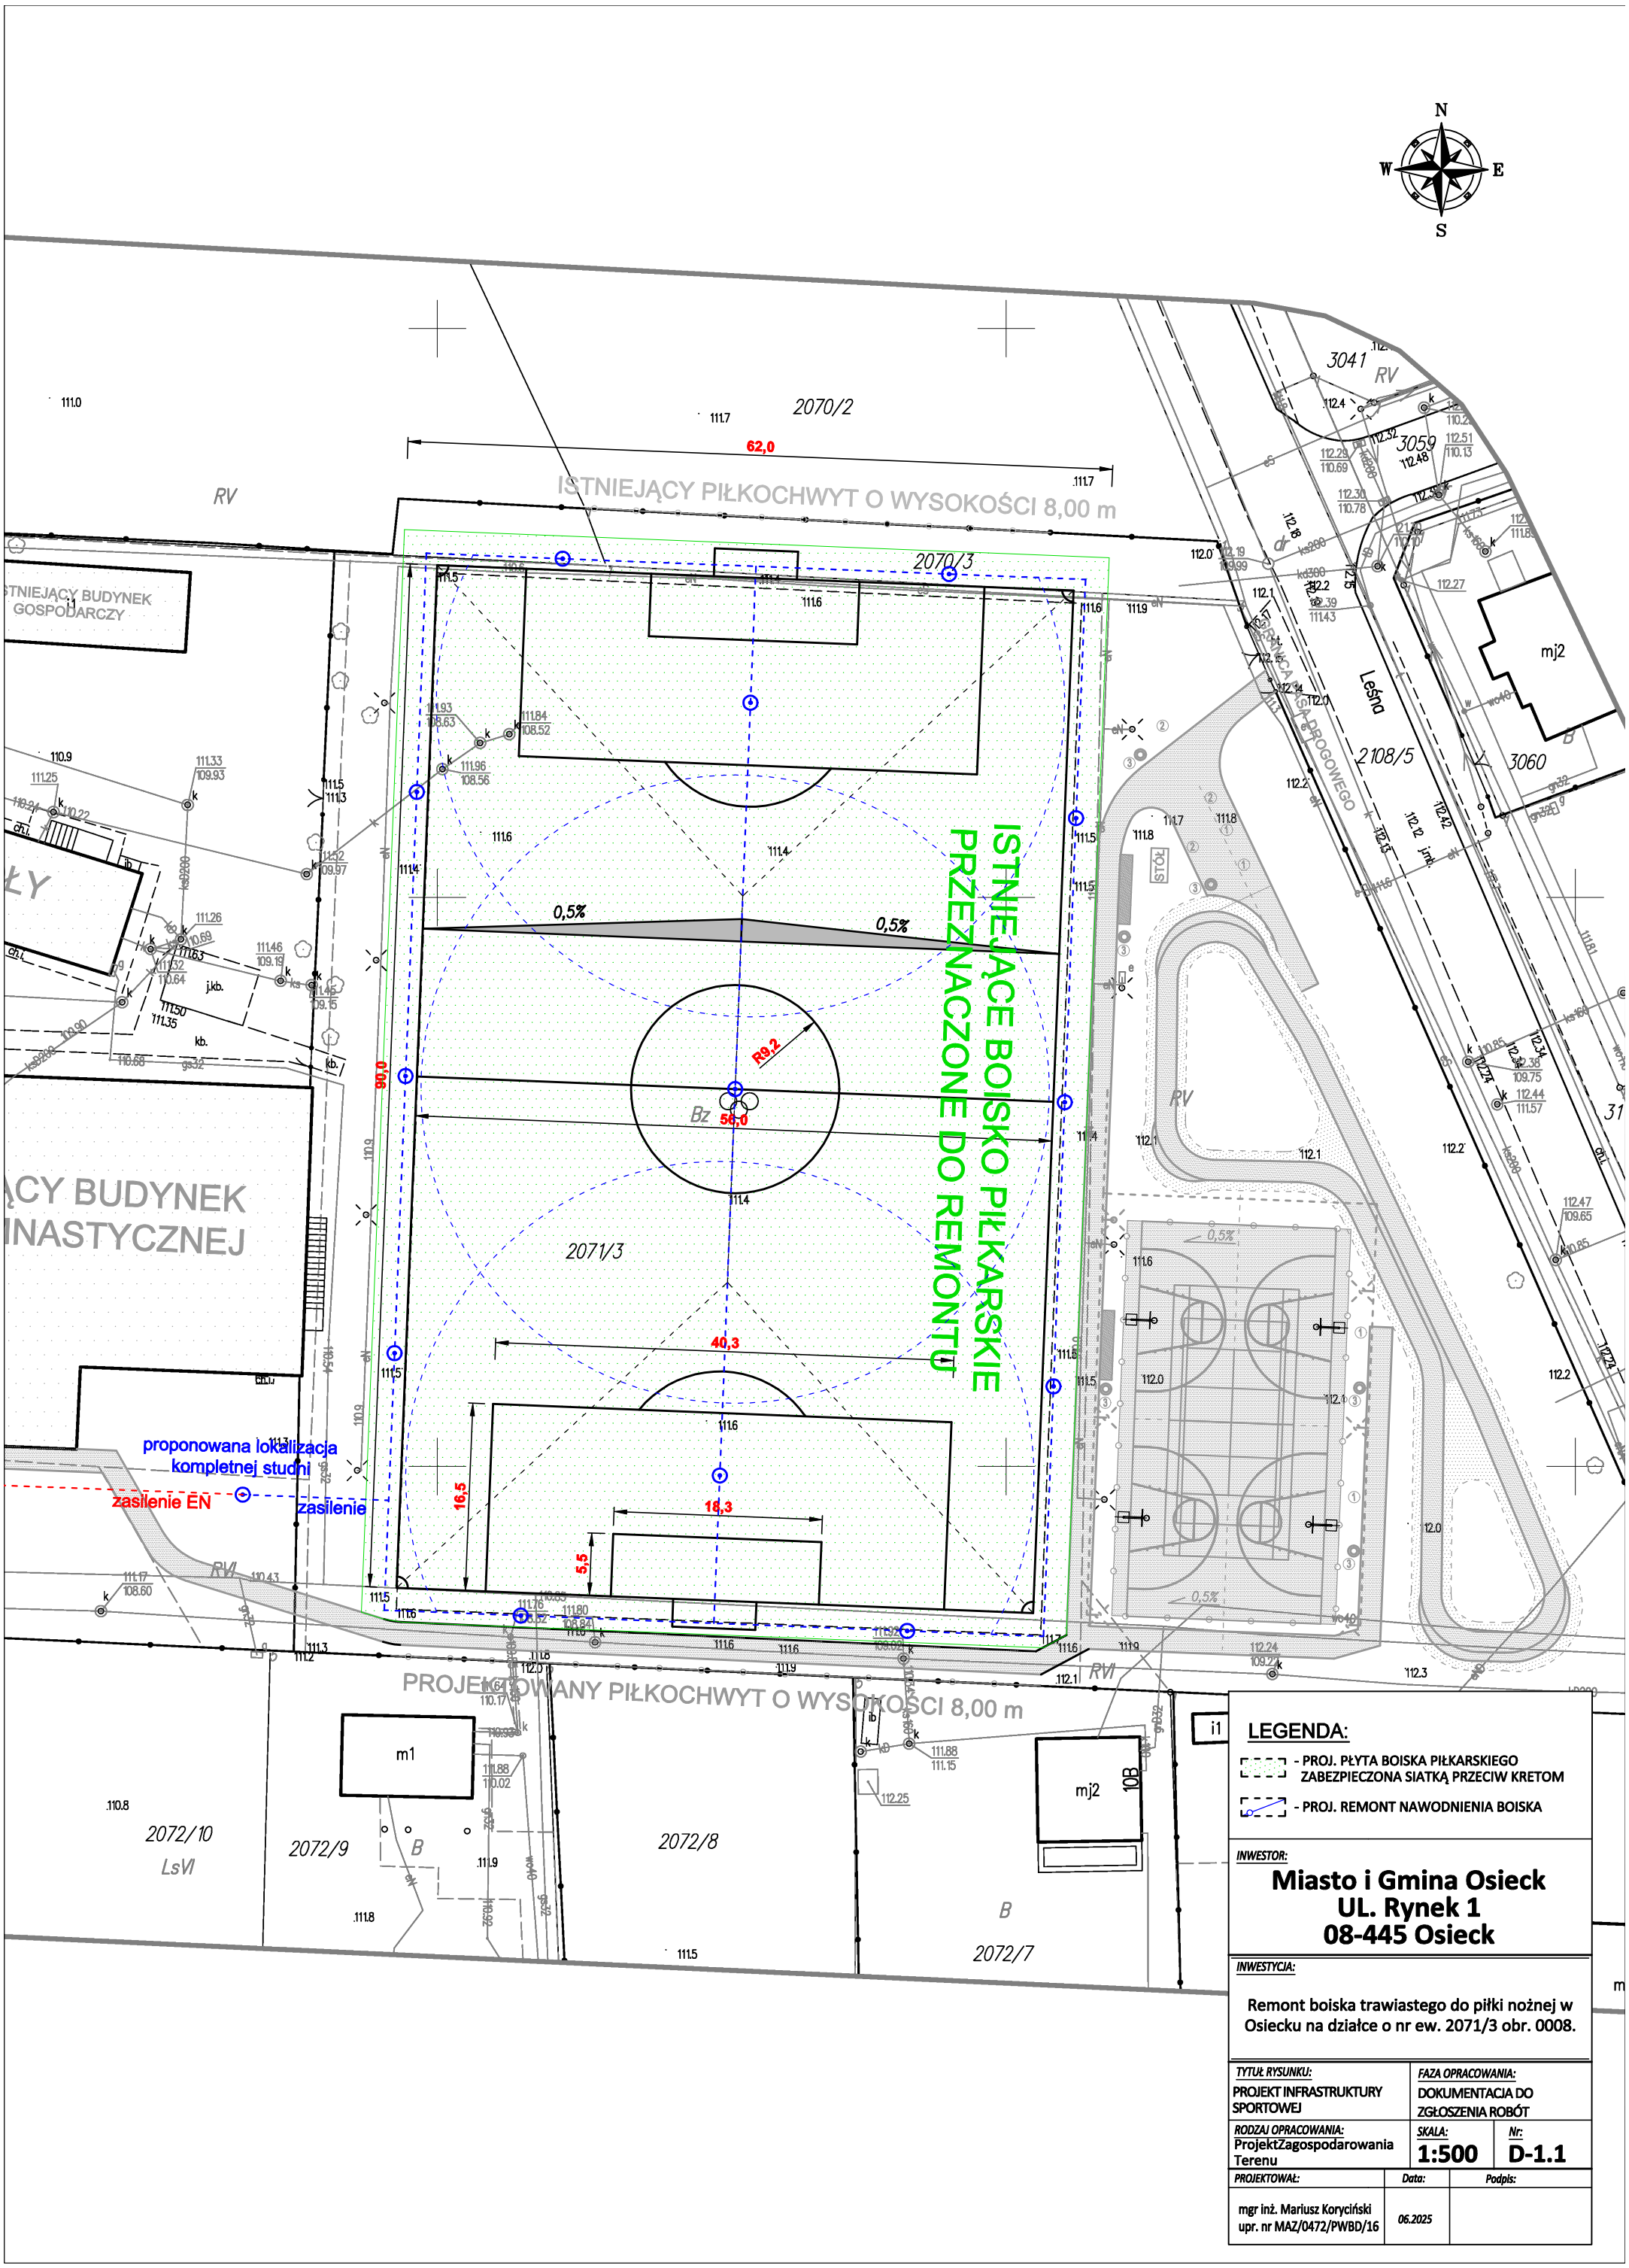

LEGENDA:

- PROJ. PŁYTA BOISKA PIŁKARSKIEGO ZABEZPIECZONA SIATKĄ PRZECIW KRETOM
- PROJ. REMONT NAWODNIENIA BOISKA

INWESTOR:

Miasto i Gmina Osieck
UL. Rynek 1
08-445 Osieck

INWESTYCJA:

Remont boiska trawiastego do piłki nożnej w Osiecku na działce o nr ew. 2071/3 obr. 0008.

TYTUŁ RYSUNKU:	FAZA OPRACOWANIA:	
PROJEKT INFRASTRUKTURY SPORTOWEJ	DOKUMENTACJA DO ZGŁOSZENIA ROBÓT	
RODZAJ OPRACOWANIA: ProjektZagospodarowania Terenu	SKALA: 1:500	Nr: D-1.1

PROJEKTOWAŁ:	Data:	Podpis:
mgr inż. Mariusz Koryciński upr. nr MAZ/0472/PWBD/16	06.2025	